

# ООО "ИнжСити"

Дизайн-проект благоустройства общественной территории  
ул. Ленина (от дома №6 до пересечения с ул Зубарева)  
в с. Знаменское (вторая очередь) Знаменского муниципального  
района Омской области

02-2019-ДП  
Дизайн проект

ООО "ИнжСити"

Дизайн-проект благоустройства общественной территории  
ул. Ленина (от дома №6 до пересечения с ул Зубарева)  
в с. Знаменское (вторая очередь) Знаменского муниципального  
района Омской области

02-2019-ДП  
Дизайн проект

Главный инженер проекта:

Русаков Е.А.

2019

Ведомость рабочих чертежей основного комплекта									
Лист		Наименование					Примечание		
1		Общие данные							
2		Ситуационная схема							
3		Генплан территории М 1:500							
4		План организации рельефа. М1:500							
5		План земляных масс. М1:500							
6		Схема и конструкции проездов, тротуаров и площадок. М 1:500							
7		План озеленения. М 1:500							
8		План расположения малых архитектурных форм. М1:500							
9		Элементы благоустройства территории: деревья и кустарники							
10		Элементы благоустройства территории: виды многолетних							
		цветов							
11		Схема раскладки тротуарной плитки на территории бульвара.							
		М1:500							
12		Фрагмент 1. Фрагмент 2							
13		Фрагмент 3							
14		Фрагмент 4							
15		Фрагмент 5							
16		Фрагмент 6							
17		Фрагмент 7							
18		Фрагмент 8							
19		Фрагмент 9. Фрагмент 10							
20		Фрагмент 11							
21		Вид 1							
22		Вид 2							
23		Вид 3							
24		Вид 4							
25		Вид 5							
26		Вид 6							
27		Вид 7							
28		Вид 8							
29		Вид 9							

Пояснительная записка

Дизайн проект благоустройства общественной территории ул. Ленина (от дома № 6 до пересечения ул. Зубарева) в с. Знаменское (вторая очередь) Знаменского муниципального района Омской области, выполнен на основании договора № 01-2019 от 10.01.2019 г. в соответствии с заданием на проектирование.

Заказчик: Администрация Знаменского сельского поселения Знаменского муниципального района Омской области.

Проект предусмотрен в рамках федеральной программы "Формирования комфортной городской среды". Проектируемый участок расположен в центральной части села Знаменское Омской области. Участок окружен административными, культурно-досуговыми зданиями, магазинами.

Планировочная организация участка предусматривает бульвар-эспланаду, ведущую к площади. Участок освещен уличными светильниками.

На участке существует мемориальный комплекс посвященный «Дню Победы» в ВОВ. За мемориалом массив зеленых насаждений, преимущественно хвойных пород деревьев. Перед Домом Культуры - существующая сцена. Проектом предусмотрено формирование эспланады длиной 150 метров, ведущей от центральной площади до ул.Зубарева.

Выделены три зоны:

1. Мемориальный комплекс с организацией перед памятником площади для проведения торжественных мероприятий. Площадь выделена радиальным мощением цветной плиткой. Оформлены цветники перед стеной со списками погибших. Газонами отделены места отдыха со скамьями.





2.Праздничная площадка перед сценой для проведения городских праздников, концертов. Мощение площади выполнено крупным геометрическим рисунком.

3.На пересечении ул. Ленина и ул. Пролетарской - площадка тихого отдыха с цветочной клумбой в центре, зелеными газонами с посевной травой, скамьями для отдыха. Существующие крупные хвойные деревья сохранены и вписаны в ряды газонов. На клумбах предполагается высадка однолетних цветов и создание различных цветочных композиций типа «альпийская горка».


Вдоль ряда магазинов организован проезд для загрузки магазинов, входы вымощены плиткой, проезд тоже выполнен в плитке, предусмотрена усиленная подготовка для проезда машин. Учитывая понижение рельефа в сторону этих зданий, заложены водоотводные лотки с решетками.

В перспективе развития благоустройства предусмотрен выход с центральной площади через эспланаду к большому рыночному комплексу, а так же выходы к автомобильной стоянке, вынесенной за границы пешеходной зоны, имеются проходы по пешеходным дорожкам к церкви. Объект благоустройства общественной территории по ул. Ленина (2 очередь) является соединением между центральной площадью и комплексом церкви.

Проектом сохранены существующие светильники, существующие зеленые насаждения. Дополнительно запроектированы клумбы, цветники, газоны. Расстояние между клумбами рассчитано на проезд снегоочистительной техники. Установлены скамьи и урны. В мощении использована плитка различных оттенков (бордовая, красная, желтая, серая) и конфигураций.

 						02-2019-ДП				
						Дизайн-проект благоустройства общественной территории ул. Ленина (от дома №6 до пересечения с ул Зубарева) в с. Знаменское (вторая очередь) Знаменского муниципального района Омской области				
Изм.	Кол.уч.	Лист	N док	Подпись	Дата					
ГИП		Русаков			02.19.			Стадия	Лист	Листов
ГАП		Колесникова			02.19.			ДП	1	29
						Общие данные		ООО "ИнжСити"		
Проверил		Колесникова			02.19.					
Выполнил		Синякова			02.19.					




Ситуационная схема

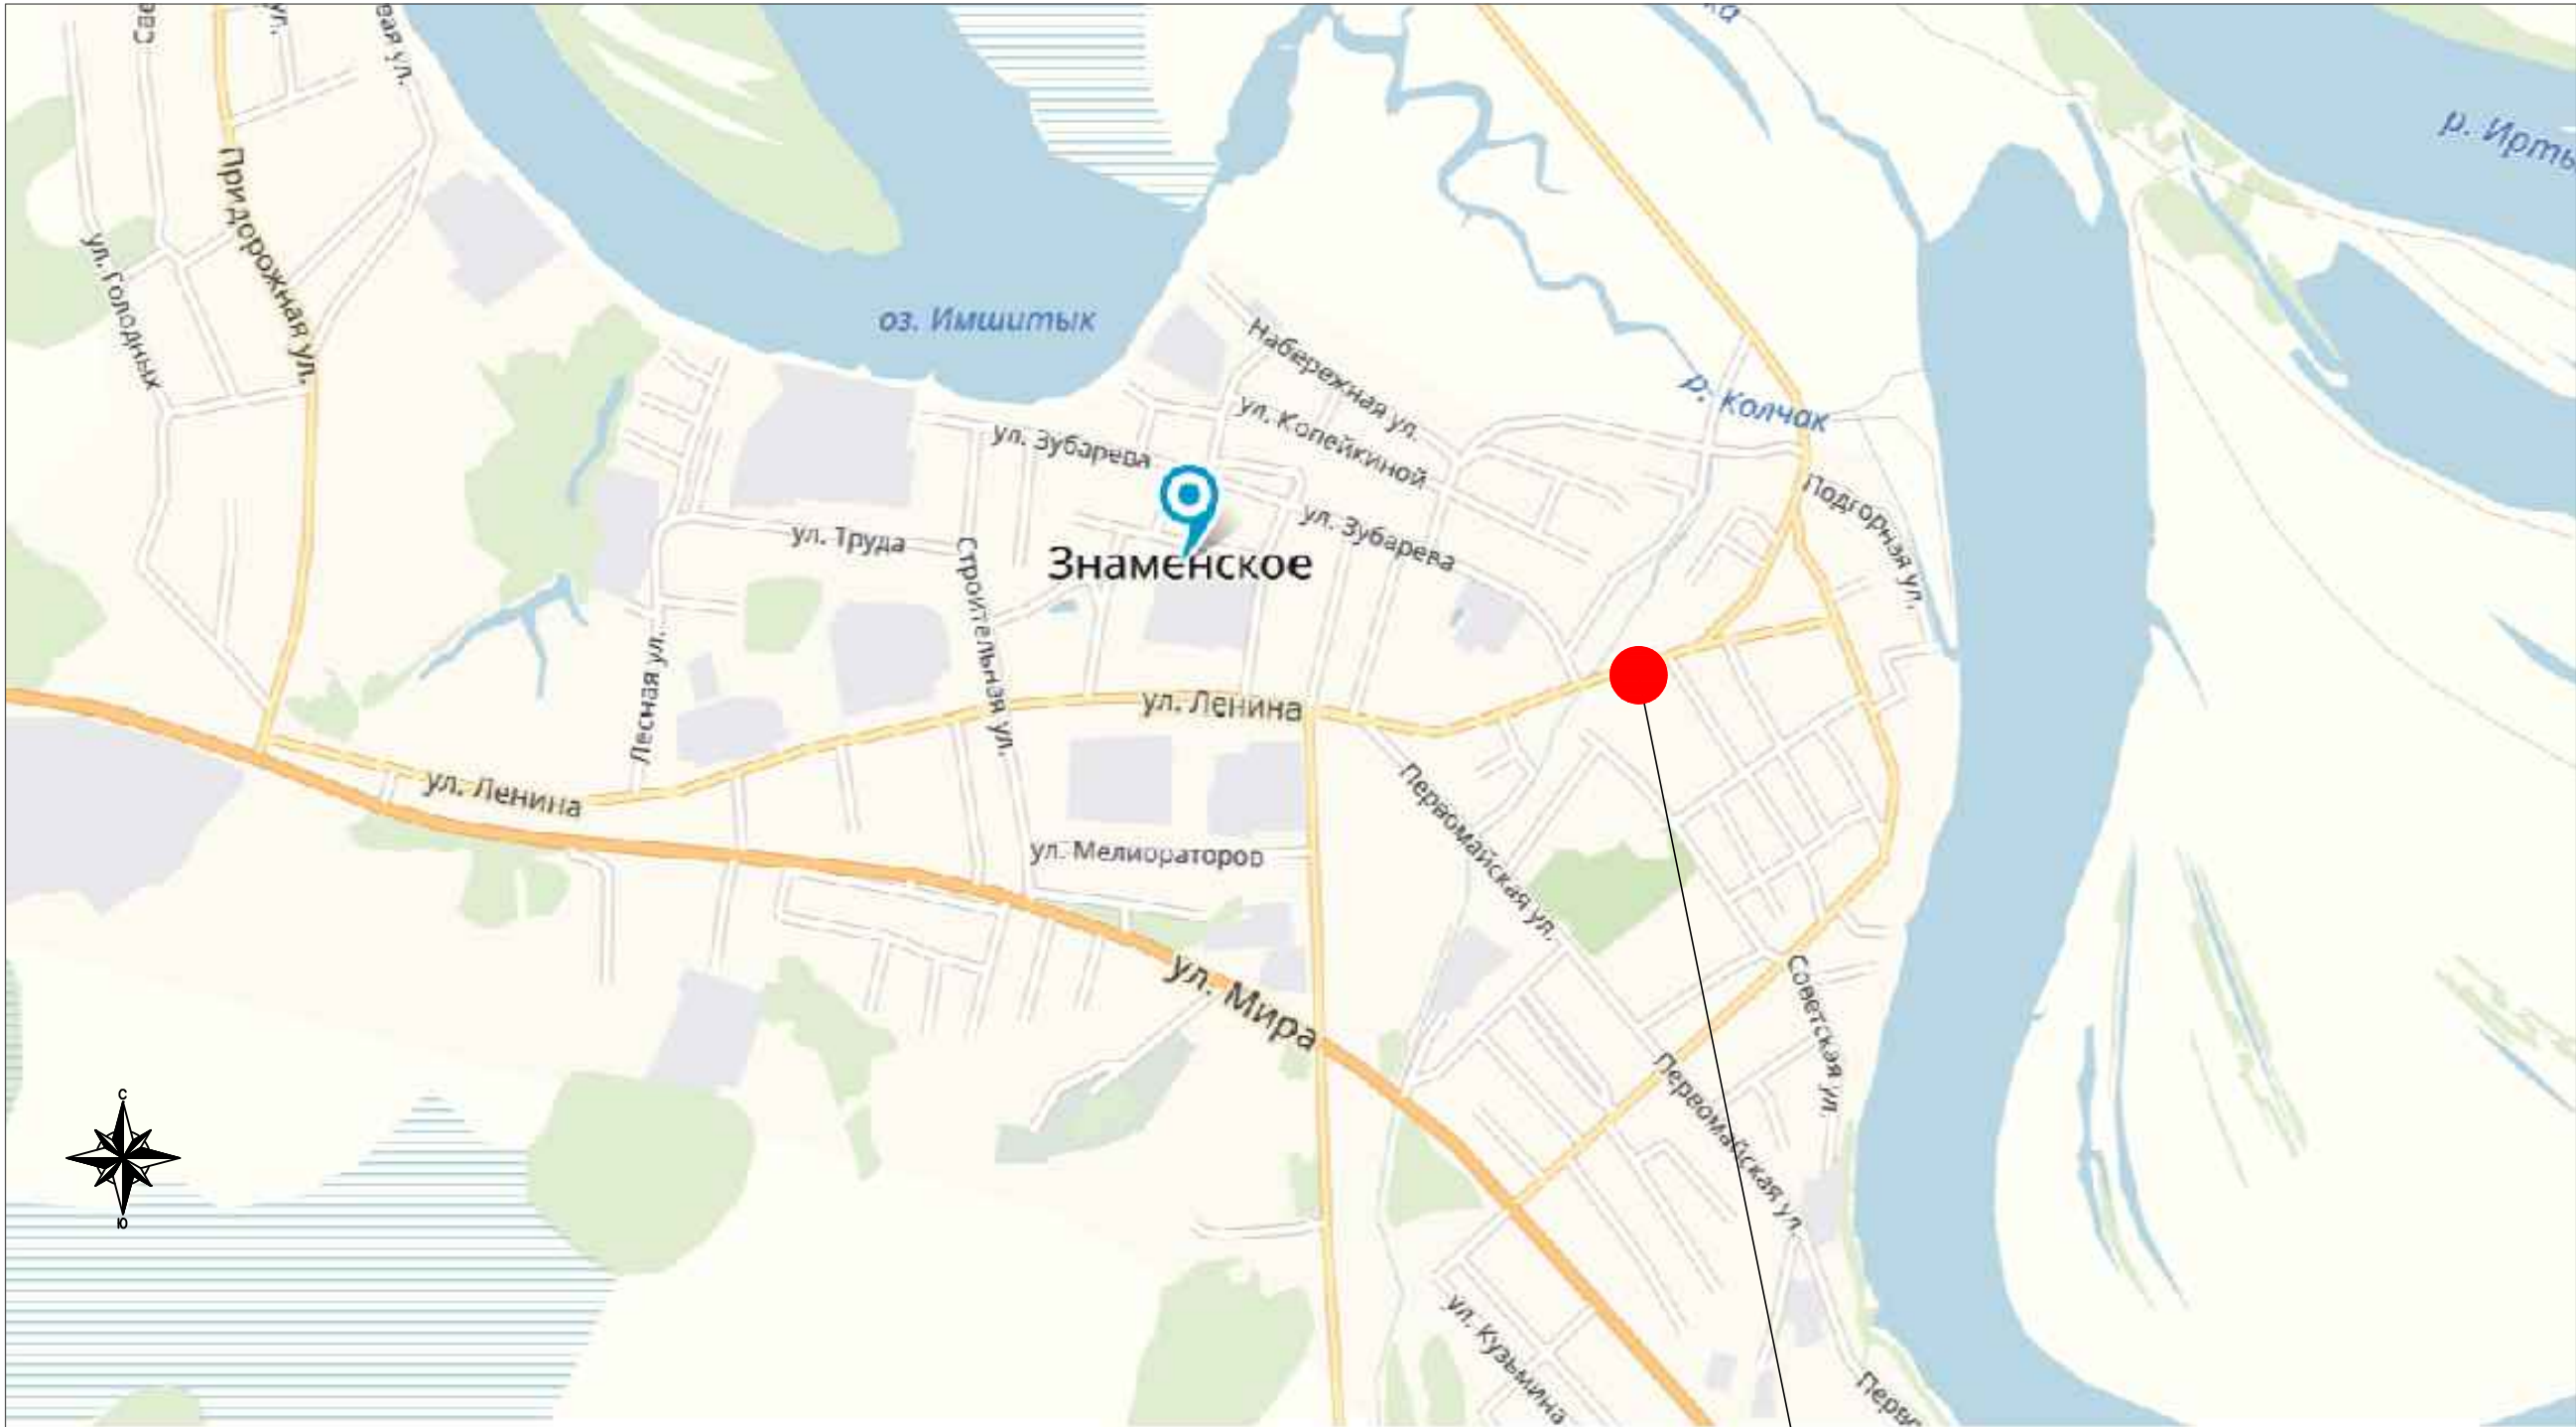

Основные технико-экономические показатели участка

Проектируемый участок  
в структуре с. Знаменское

Наименование	Ед.изм.	Количество II очередь
Площадь участка (в границах работ)	м²	6651.0
Площадь застройки	м²	99.0
Площадь покрытий	м²	4610.0
Площадь озеленения	м²	1942.0

  						02-2019-ДП				
						Дизайн-проект благоустройства общественной территории ул. Ленина (от дома №6 до пересечения с ул Зубарева) в с. Знаменское (вторая очередь) Знаменского муниципального района Омской области				
Изм.	Кол.уч.	Лист	N док	Подпись	Дата			Стадия	Лист	Листов
ГАП		Колесникова			02.19.			ДП	2	
Проверил		Колесникова			02.19.	Ситуационная схема		ООО "ИнжСити"		
Выполнил		Синякова			02.19.					

Инд. N подл. Подпись и дата Взам. инд. N








Условные обозначения

- граница благоустройства
- существующие деревья хвойных пород
- газон
- тротуары
- существующие здания
- светильники
- лоток

- 1 - дом культуры
- 2 - существующая сцена
- 3 - мемориальный комплекс
- 4 - здание рынка
- 5 - магазины

  						02-2019-ДП			
						Дизайн-проект благоустройства общественной территории ул. Ленина (от дома №6 до пересечения с ул Зубарева) в с. Знаменское (вторая очередь) Знаменского муниципального района Омской области			
Изм.	Кол.уч.	Лист	N док	Подпись	Дата		Стадия	Лист	Листов
ГАП		Колесникова			02.19		ДП	3	
Проверил		Пономарева			02.19	Генплан территории М1:500	ООО "ИнжСити"		
Выполнил		Синякова			02.19				







Условные обозначения:

- Граница благоустройства
- Водоотводной лоток (см. примечание)
- Красная отметка  
- Черная отметка
- Величина уклона, в промилле  
- Уклоноуказатель проездов  
- Длина участка, в метрах
- Точка перелома и промежуточная продольного профиля проездов

Примечание.

Для водоотведения дождевых вод применены:  
1. Лоток водоотводной PolyMax Basic ЛВ-10.16.16-ПП пластиковый (артикул 8000) - 109шт.;  
2. Решетка водоприемная basic dn100 стальная ячеистая (артикул 2020) - 109шт.

							02-2019-ДП			
							Дизайн-проект благоустройства общественной территории ул. Ленина (от дома №6 до пересечения с ул Зубарева) в с. Знаменское (вторая очередь) Знаменского муниципального района Омской области			
Изм.	Кол.уч.	Лист	N док	Подпись	Дата			Стадия	Лист	Листов
ГАП		Колесникова		<i>Колесникова</i>	02.19.			ДП	4	
Проверил		Понамарева		<i>Понамарева</i>	02.19.			План организации рельефа. М1:500		ООО "ИнжСити"
Выполнил		Синякова		<i>Синякова</i>	02.19.					

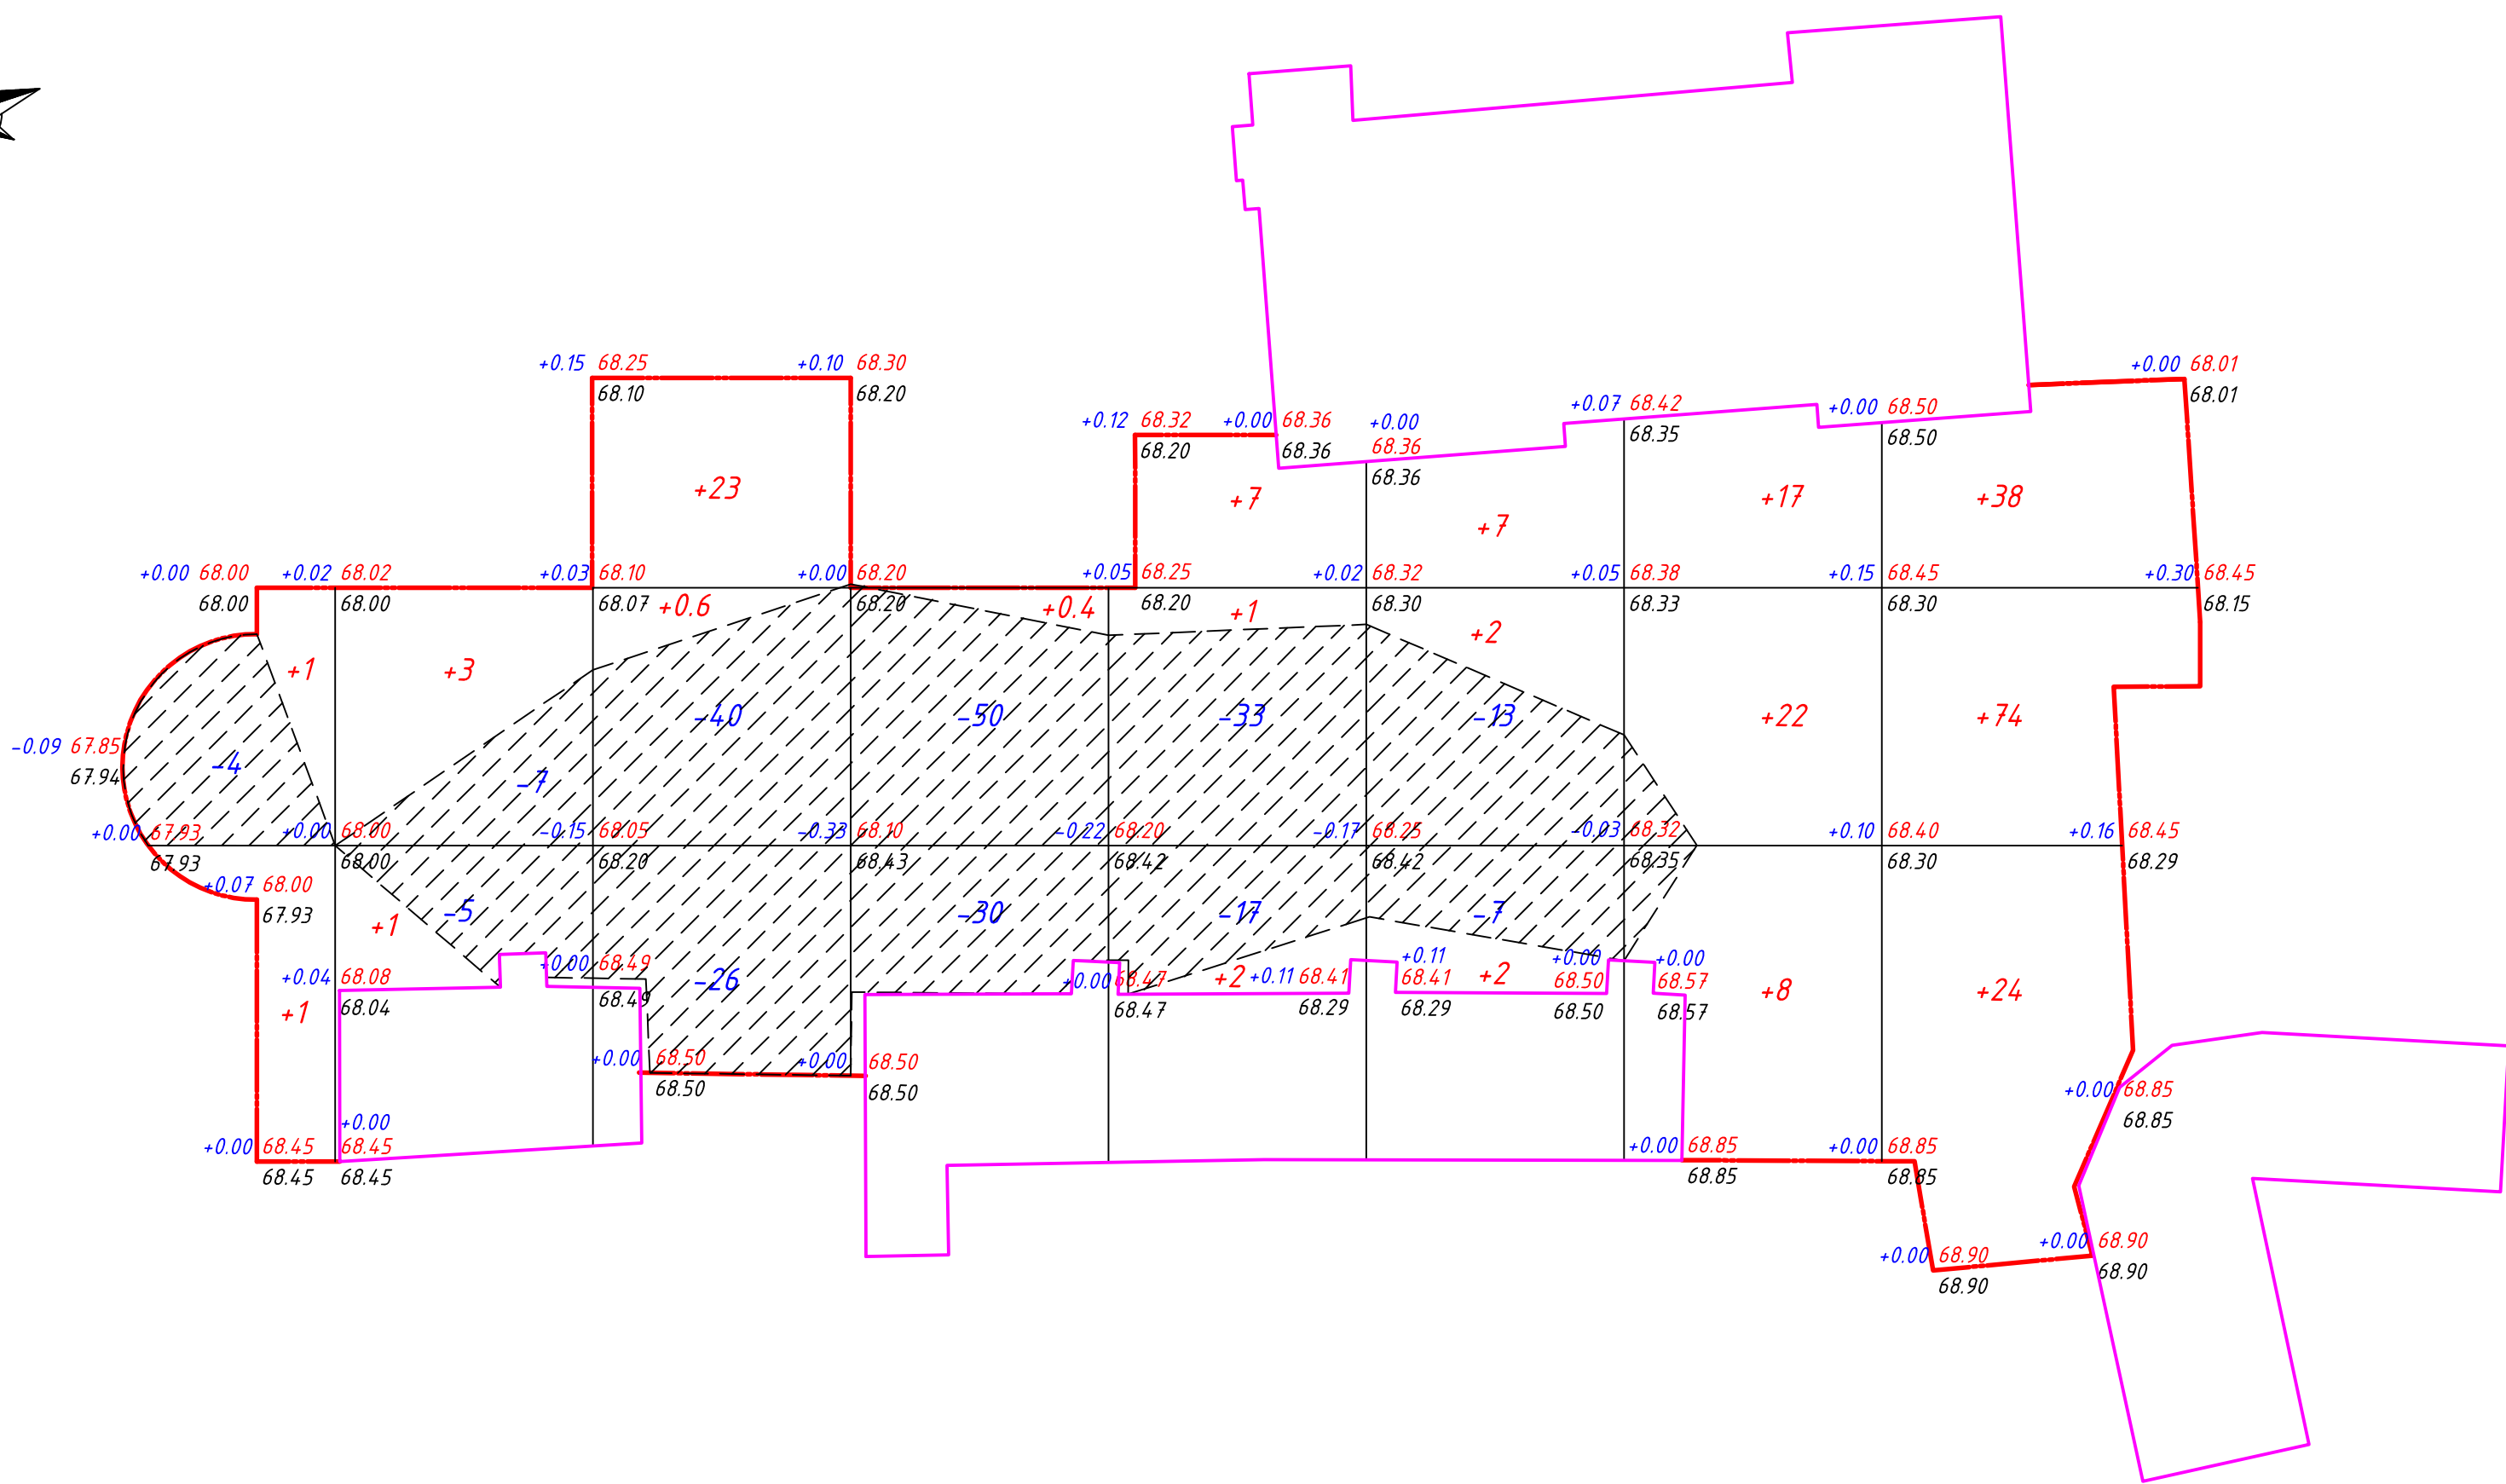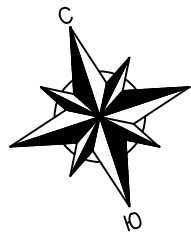

Итого, м3	Насыпь (+)	2	4	23.6	0.4	10	11	47	136	Всего, м3	234
	Выемка (-)	-4	-12	-66	-80	-50	-20	--	--		-232


Примечания:

- Объемы работ на плане подсчитаны без учета земли, вытесненной подземным объемом зданий, подземными коммуникациями, корытом автомобильных дорог, тротуаров.
- Коэффициент уплотнения грунта в верхней части земляного полотна проезжей части - 0.98, тротуара - 0.95, согласно СНиП 2.05.02-85, табл.22.

Баланс земляных масс


Наименование грунта	Количество, м3				Примечание
	насыпь(+)	выемка(-)	насыпь(+)	выемка(-)	
1. Грунт планировки территории	234	232			
4. Вытесненный грунт, в т.ч. при устройстве:		2674			
б) автодорожных покрытий		(2674)			
в) плодородной почвы на участках озеленения					
Всего пригодного грунта					
6. Поправка на уплотнение 10%	23				
Всего с учетом поправки на уплотнение	257	2906			
7. Недостаток (избыток) пригодного грунта	2649				
9. Плодородный грунт, всего, в т.ч.:		263			
а) используемый для озеленения территории	263				
б) недостаток (избыток) плодородного грунта	263				
10. Итого перерабатываемого грунта	2906	2906			

Условные обозначения:

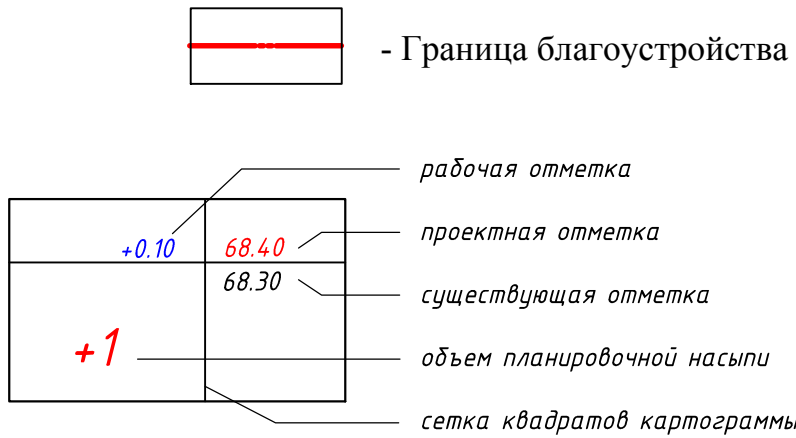

						02-2019-ДП		
						Дизайн-проект благоустройства общественной территории ул. Ленина (от дома №6 до пересечения с ул. Зубарева) в с. Знаменское (вторая очередь) Знаменского муниципального района Омской области		
Изм.	Кол.уч.	Лист	№ док	Подпись	Дата		Стадия	Лист
							ДП	5
Проверил	Понамарева				02.19.	План земляных масс. М1:500		ООО "ИнжСити"
Выполнил	Синякова				02.19.			




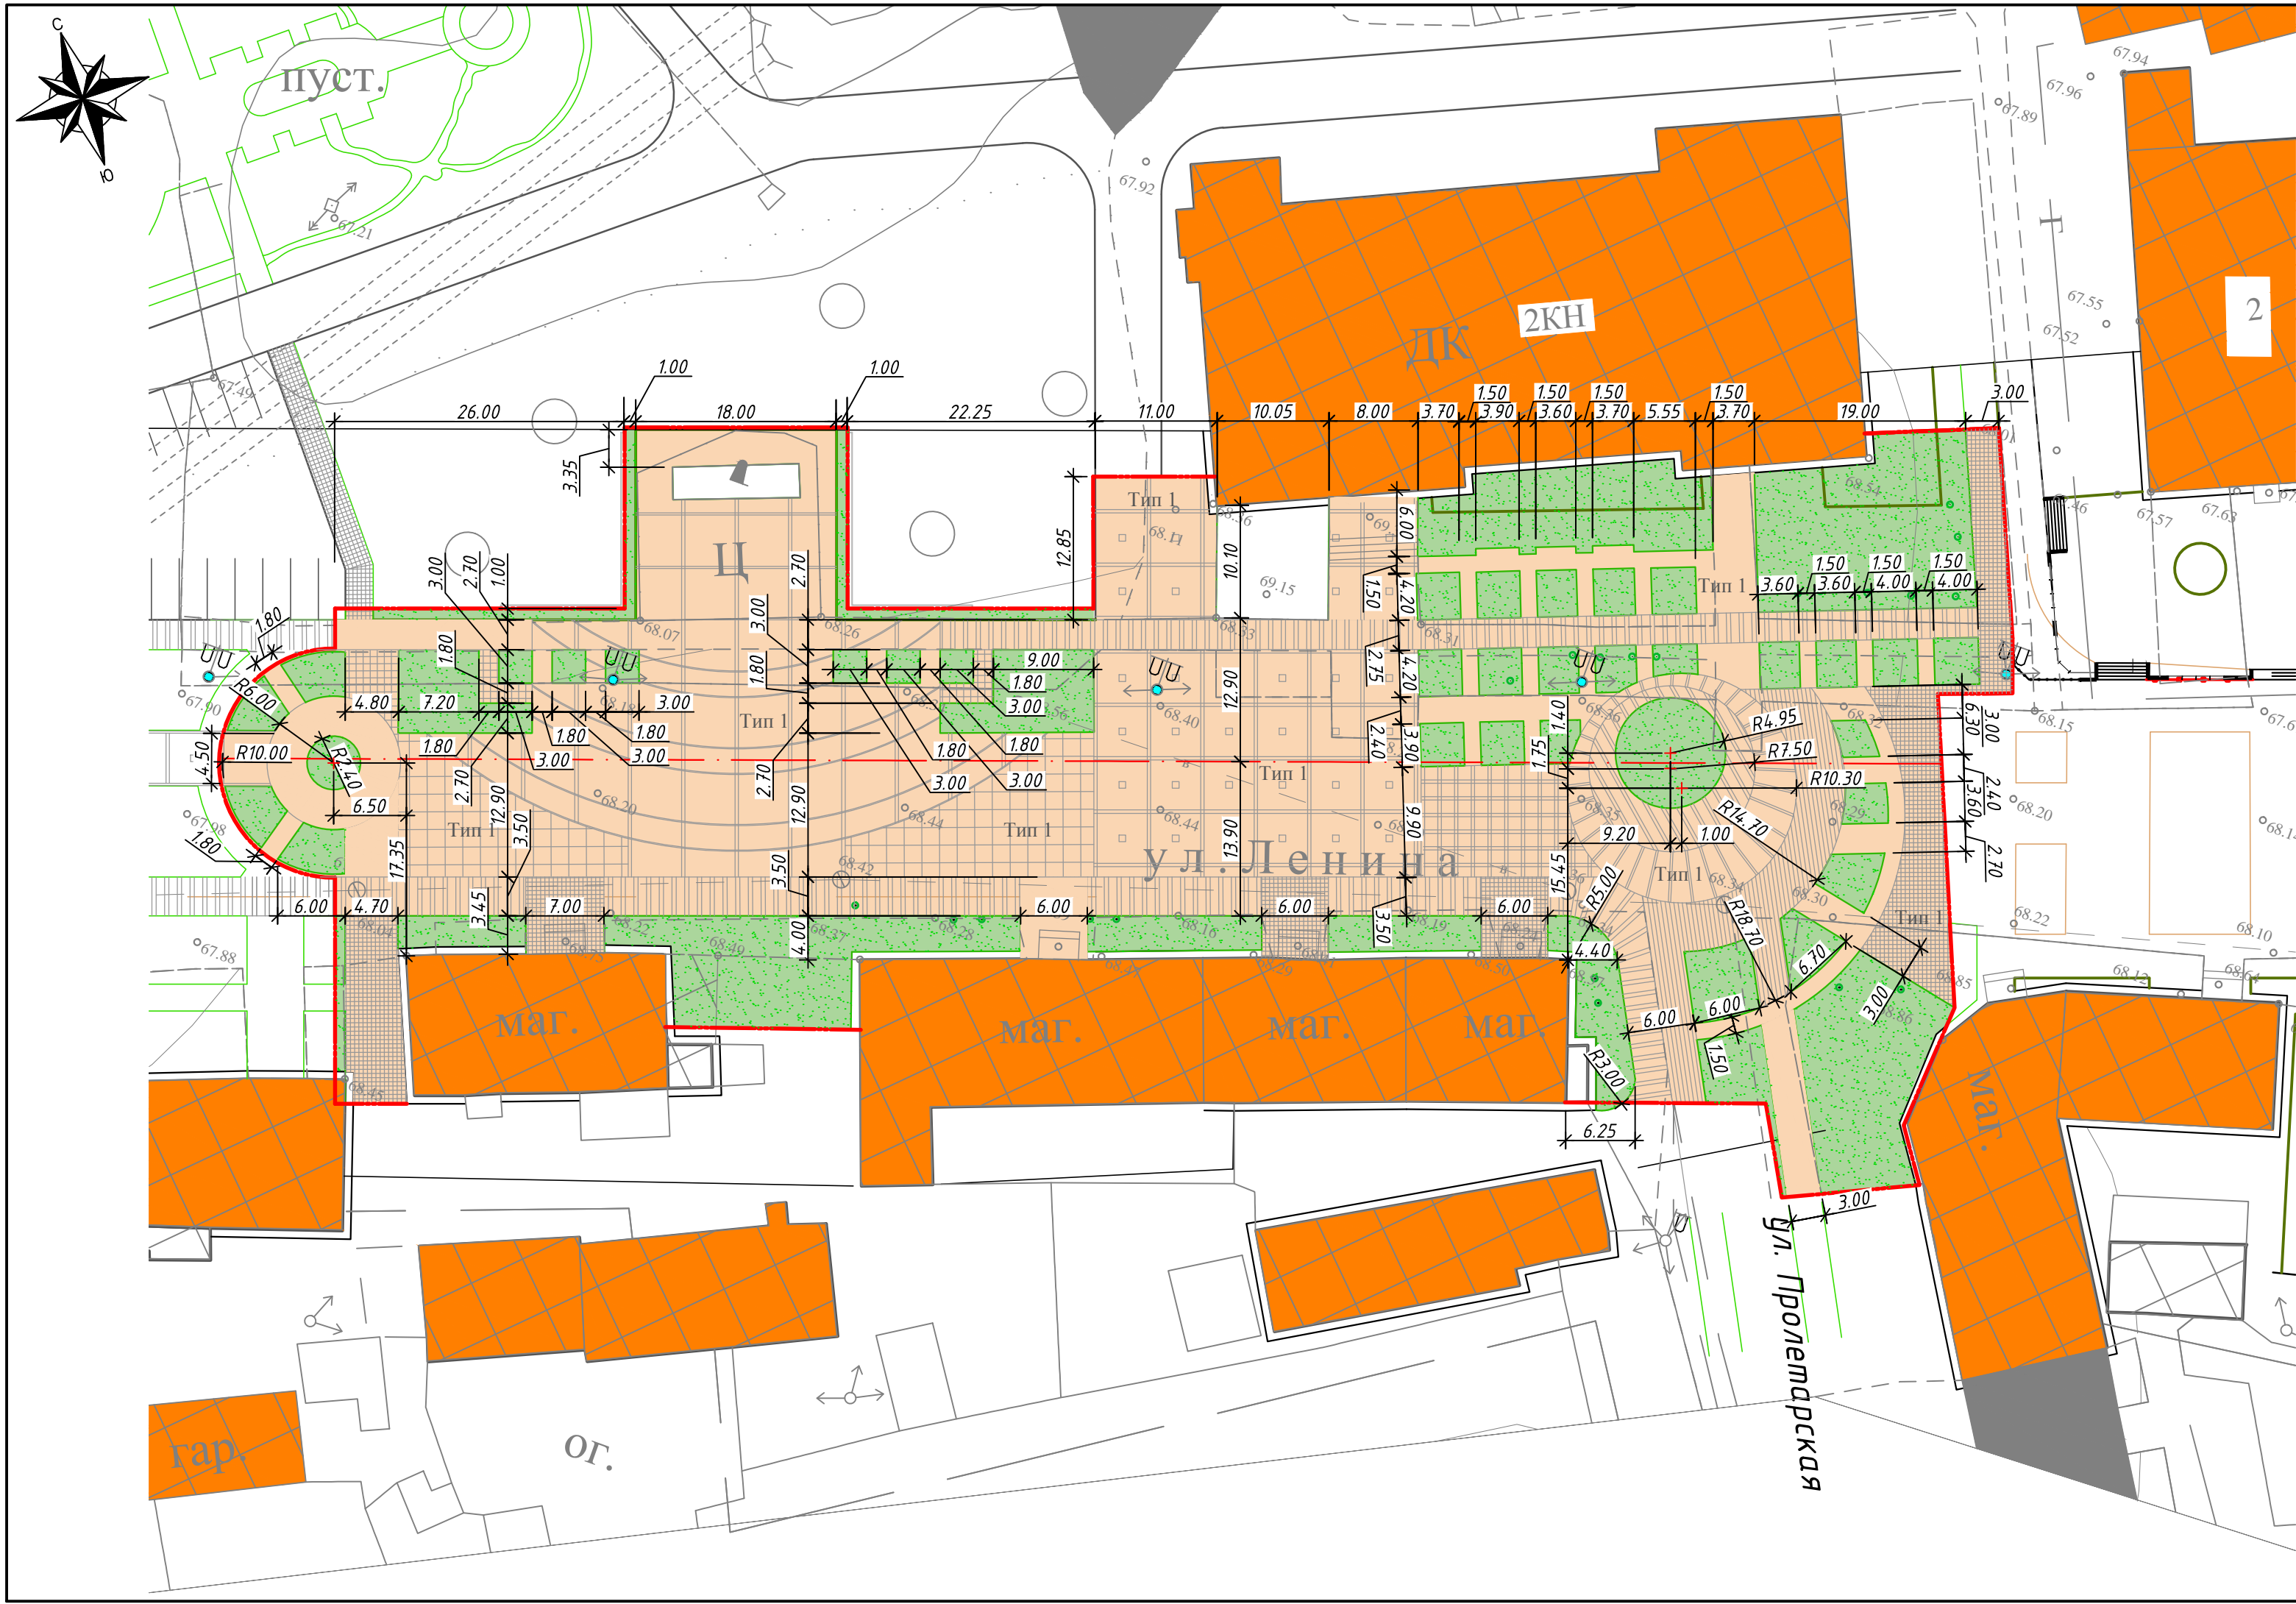

Ведомость тротуаров, дорожек и площадок

Поз	Наименование	Тип	Площадь покрытия, м²	Примечание
1	Тротуар (плитка)	1	4610.0	
	с бордюром БР 100.20.8 L=1144 п.м.			

Тротуар (Тип 1)  
(с возможностью проезда спецтехники)

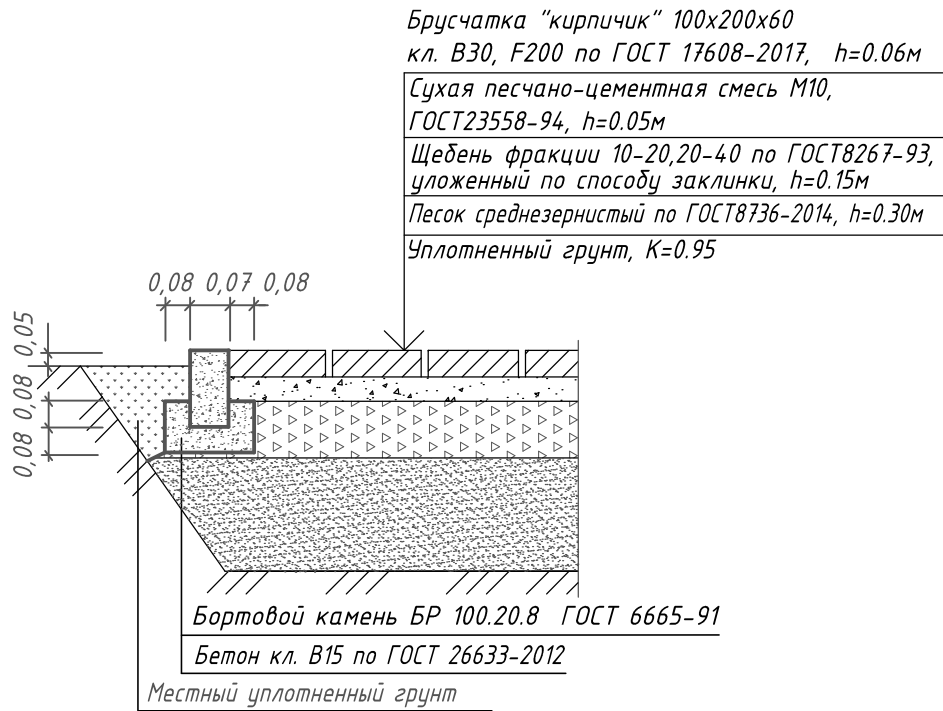

						02-2019-ДП		
						Дизайн-проект благоустройства общественной территории ул. Ленина (от дома №6 до пересечения с ул. Зубарева) в с. Знаменское (вторая очередь) Знаменского муниципального района Омской области		
Изм.	Кол.уч.	Лист	N док	Подпись	Дата		Стадия	Лист
ГАП		Колесникова		<i>С.А. Колесникова</i>	02.19.		ДП	6
Проверил	Понамарева			<i>Е.А. Понамарева</i>	02.19.	Схема и конструкции проездов, тротуаров и площадок. М 1:500	ООО "ИнжСити"	
Выполнил	Синякова			<i>Е.В. Синякова</i>	02.19.			






Условные обозначения:

	- существующие деревья		- кизильник блестящий		- лапчатка кустарниковая
	- ива шаровидная (ломкая)		- сирень		- туя западная
	- лох серебристый		- дерен белый сибирика		- лапчатка травянистая

Схема посадки кизильника для живой изгороди

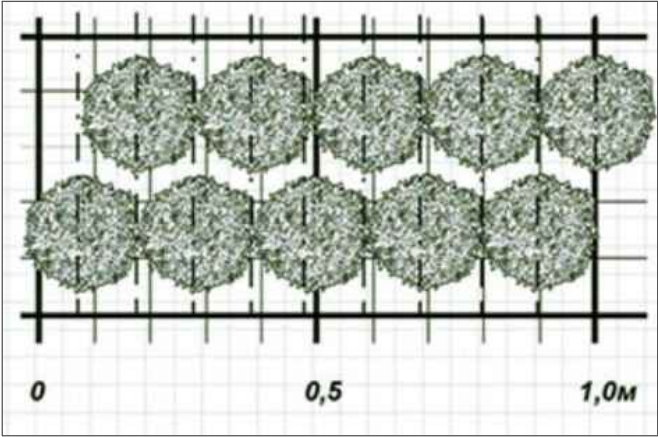

Ведомость элементов озеленения

Поз.	Наименование породы или вида насаждения	Воз-раст, лет	Кол.	Примечание
1	Ива шаровидная (ломкая)	2	4	саженец
	Всего деревьев		4	
2	Лох серебристый	2	2	саженец
3	Кизильник блестящий	2	260шт / 26п.м.	Живая изгородь 2 ряда
4	Сирень	2	2	саженец
5	Дерен белый сибирика	1,5	3	саженец
6	Лапчатка кустарниковая	1,5	22	саженец
7	Туя западная	1,5	4	саженец
	Всего кустарников		293	
8	Лапчатка травянистая (три сорта, см. прим. 2)		270	
	Газон обыкновенный, м²		1750.0	Растительный слой, h=0.15м

1. Данный лист см. совместно с листами 9-10
2. Лапчатка травянистая: сорт "Мастер Флорис"(желтая), "Гибридная"(красная) и лапчатка белая. На 1 цветок 0,5 м² земли.

						02-2019-ДП		
						Дизайн-проект благоустройства общественной территории ул. Ленина (от дома №6 до пересечения с ул Зубарева) в с. Знаменское (вторая очередь) Знаменского муниципального района Омской области		
Изм.	Кол.уч.	Лист	№ док	Подпись	Дата		Стадия	Лист
ГАП		Колесникова			02.19.		ДП	7
Проверил	Пономарева				02.19.	План озеленения. М 1:500	ООО "ИнжСити"	
Выполнил	Синякова				02.19.			





1. Скамьи и урна фирмы ООО"Астра-Центр", г.Омск, ул. 26 Северная, 13А/1, телефон: 8(3812)47-82-15  
2. Светильники подобраны фирмы ООО "Градиент", адрес г. Омск, ул. Куйбышева, д. 62, офис 71, тел.: +7 (3812) 564-714.

Ведомость малых архитектурных форм и переносных изделий

Поз.	Обозначение	Наименование	Кол.	Примечание
1		Скамейка парковая "Рив3" стальные опоры	16	ООО "Астра-Центр"
2		Скамейка парковая "Эл-107 бюджет"	8	ООО "Астра-Центр"
3		Урна уличная Ур-2 прямоугольная "Бюджет"	12	ООО "Астра-Центр"
4		Светильник уличный (см. прим. 2)	4	Фирма ООО "Градиент"

Спецификация материалов светильников

Поз.	Наименование	Кол-во	Ед.	Примечание
1	Опора ОГК-7,0 высота 7м, гор. цинк. Производитель: НПО Легион.	шт.	4	
2	Кронштейн К2-1,0-1,0-0-1 Производитель: НПО Легион.	шт.	4	
3	Фундамент ЗДФ-133-1,5-200 грунт Производитель: НПО Легион.	шт.	4	
4	Уличный светильник LED ТРИУМФ 60 Вт линзы 6500К Производитель: Вартон.	шт.	4	

Скамейка парковая "Рив3"

Скамейка парковая "Эл-107 бюджет"

Урна уличная Ур-2

						02-2019-ДП		
						Дизайн-проект благоустройства общественной территории ул. Ленина (от дома №6 до пересечения с ул Зубарева) в с. Знаменское (вторая очередь) Знаменского муниципального района Омской области		
Изм.	Кол.уч.	Лист	№ док	Подпись	Дата		Стадия	Лист
ГАП		Колесникова			02.19.		ДП	8
Проверил		Пономарева			02.19.	План расположения малых архитектурных форм. М1:500	ООО "ИнжСити"	
Выполнил		Синякова			02.19.			



Ива шаровидная (ломкая)



Лох серебристый



Кизильник блестящий



Сирень



Дерен белый сибирика



Туя западная




1. Данный лист см. совместно с листом 7

						02-2019-ДП		
						Дизайн-проект благоустройства общественной территории ул. Ленина (от дома №6 до пересечения с ул. Зубарева) в с. Знаменское (вторая очередь) Знаменского муниципального района Омской области		
Изм.	Кол.уч.	Лист	N док	Подпись	Дата		Стадия	Лист
ГАП		Колесникова		<i>Колесникова</i>	02.19.		ДП	9
Проверил		Колесникова		<i>Колесникова</i>	02.19.	Элементы благоустройства территории: деревья и кустарники	ООО "ИнжСити"	
Выполнил		Синякова		<i>Синякова</i>	02.19.			







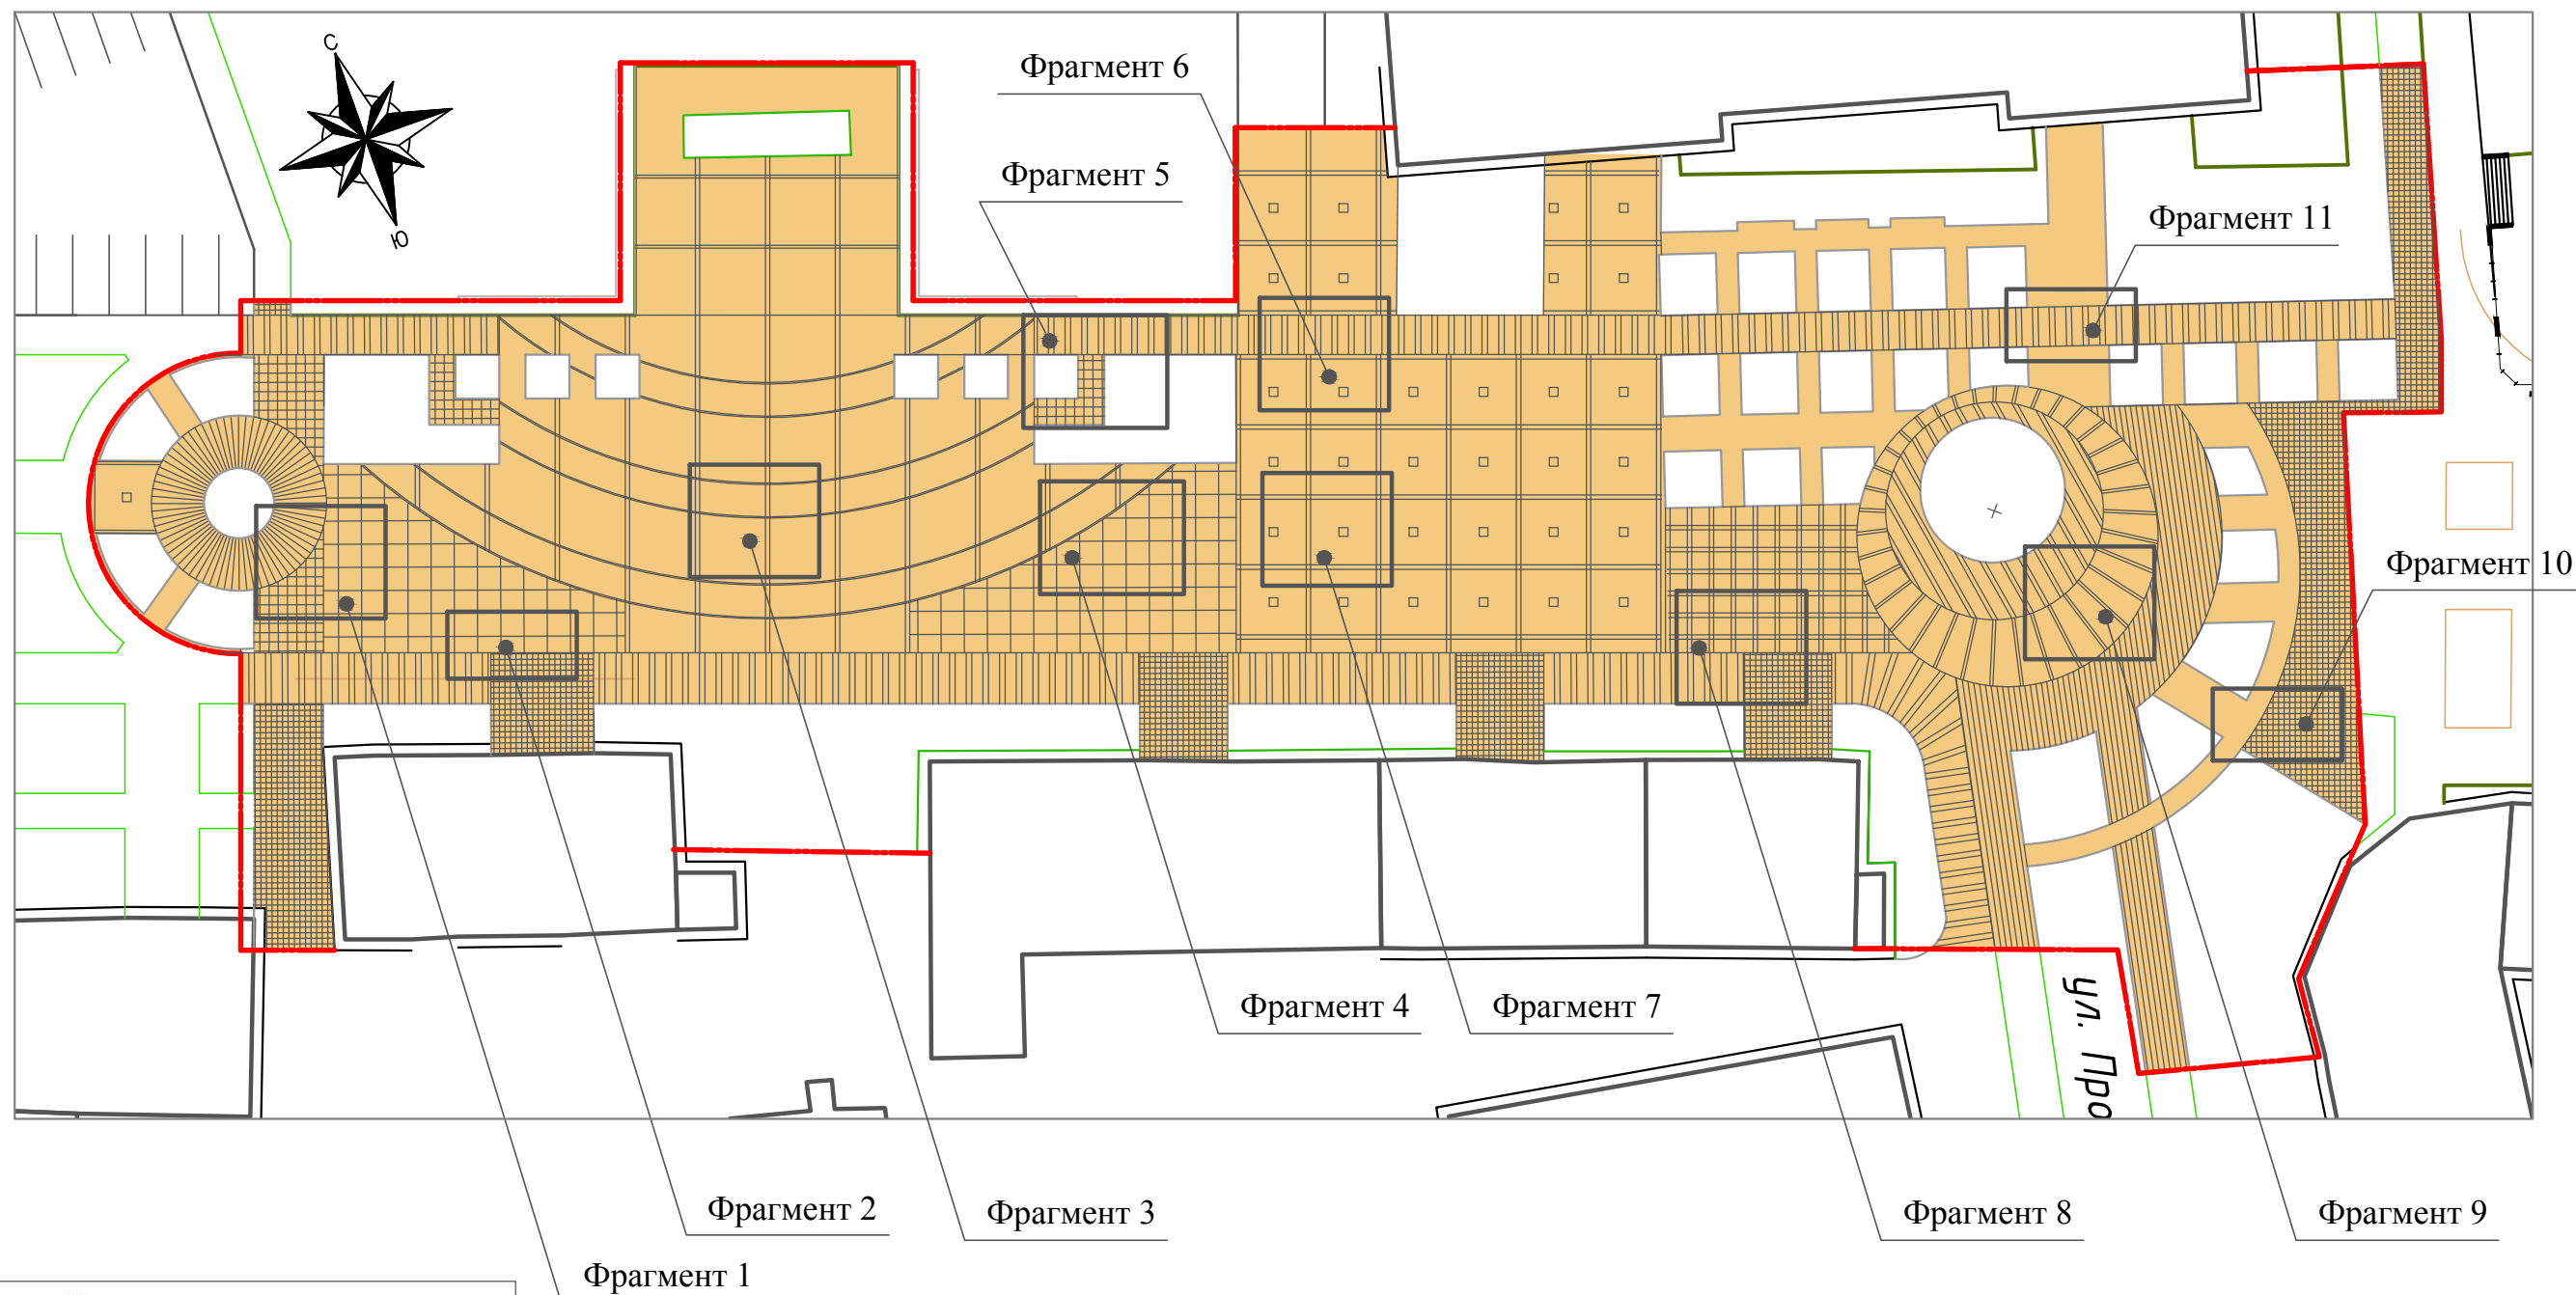

**Брусчатка  
Кирпичик**



Предназначение:

Размер: 100x200x60 мм

**Цена: 410 Руб. М<sup>2</sup>**


**Количество плитки:**

Серая - 2476 м<sup>2</sup>  
Красная - 1006 м<sup>2</sup>  
Желтая - 921 м<sup>2</sup>  
Коричневая - 207 м<sup>2</sup>


1. Плитка тротуарная, бордюры тротуарные: г. Омск 644120, ул. Ленинградская 6-я, д.2, ост. "Кирпичный завод"
2. Данный лист см. совместно с листами 12-20




						02-2019-ДП		
						Дизайн-проект благоустройства общественной территории ул. Ленина (от дома №6 до пересечения с ул. Зубарева) в с. Знаменское (вторая очередь) Знаменского муниципального района Омской области		
Изм.	Кол.уч.	Лист	N док	Подпись	Дата			
ГАП		Колесникова			02.19.			
						Стадия	Лист	Листов
						ДП	11	
						Схема раскладки тротуарной плитки на территории бульвара. М1:500		
Проверил		Пономарева			02.19.	ООО "ИнжСити"		
Выполнил		Синякова			02.19.			

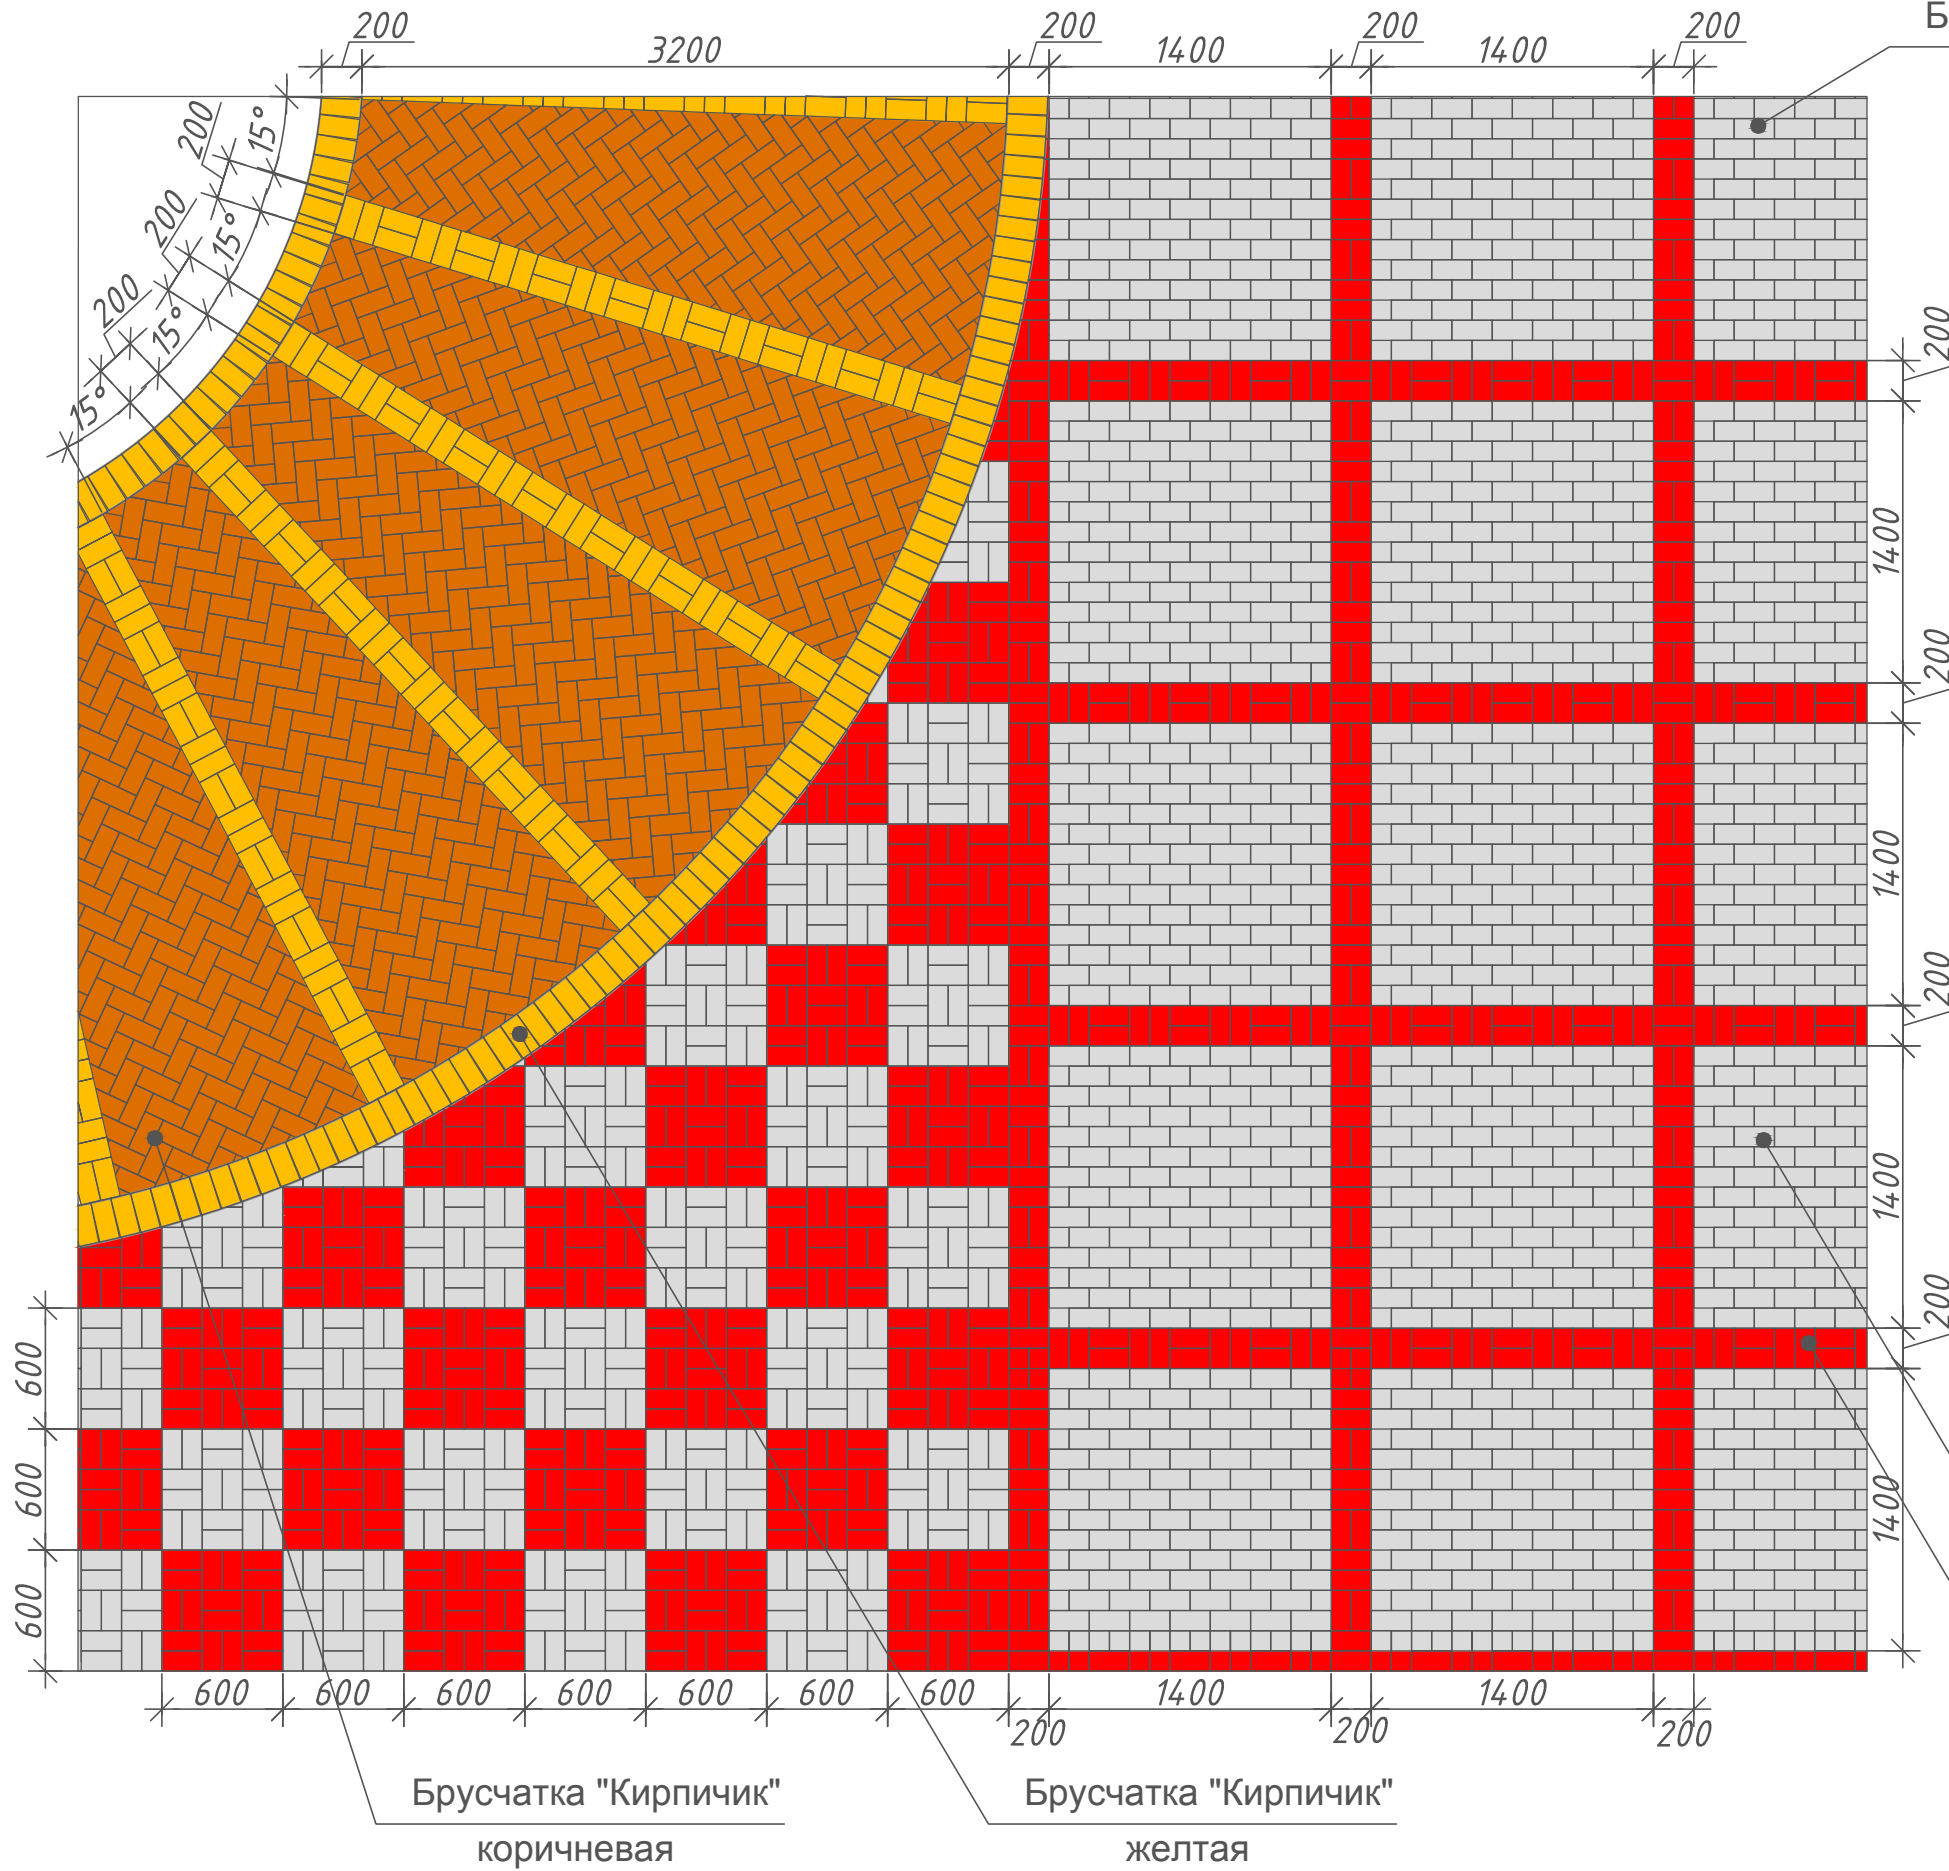Фрагмент 1

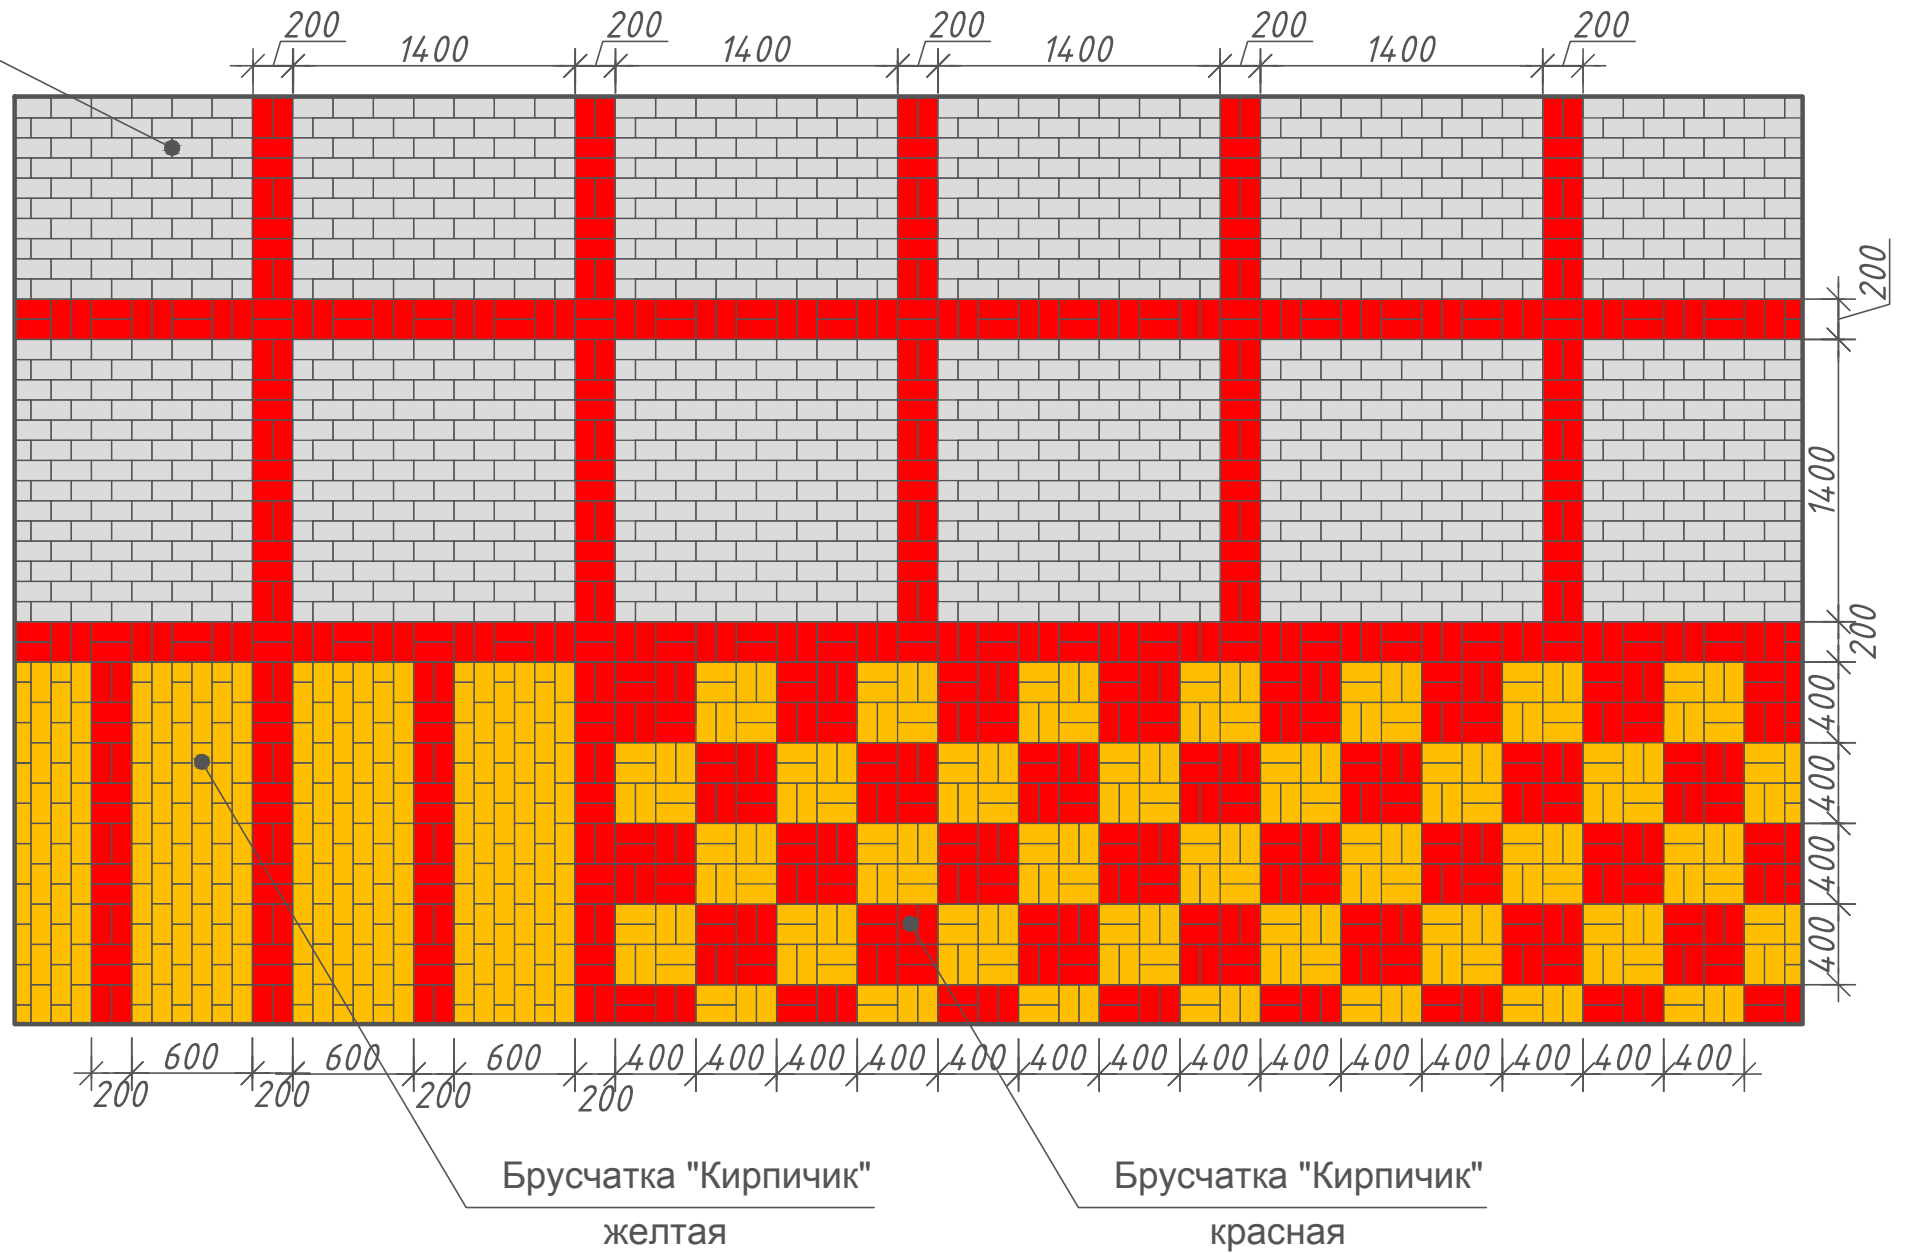


Фрагмент 2




						02-2019-ДП			
						Дизайн-проект благоустройства общественной территории ул. Ленина (от дома №6 до пересечения с ул. Зубарева) в с. Знаменское (вторая очередь) Знаменского муниципального района Омской области			
Изм.	Кол.уч.	Лист	№ док	Подпись	Дата				
						Стадия		Лист	Листов
ГАП		Колесникова			02.19	ДП		12	
Проверил		Пономарева			02.19	Фрагмент 1. Фрагмент 2		ООО "ИнжСити"	
Выполнил		Синякова			02.19				


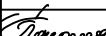
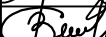
Фрагмент 3

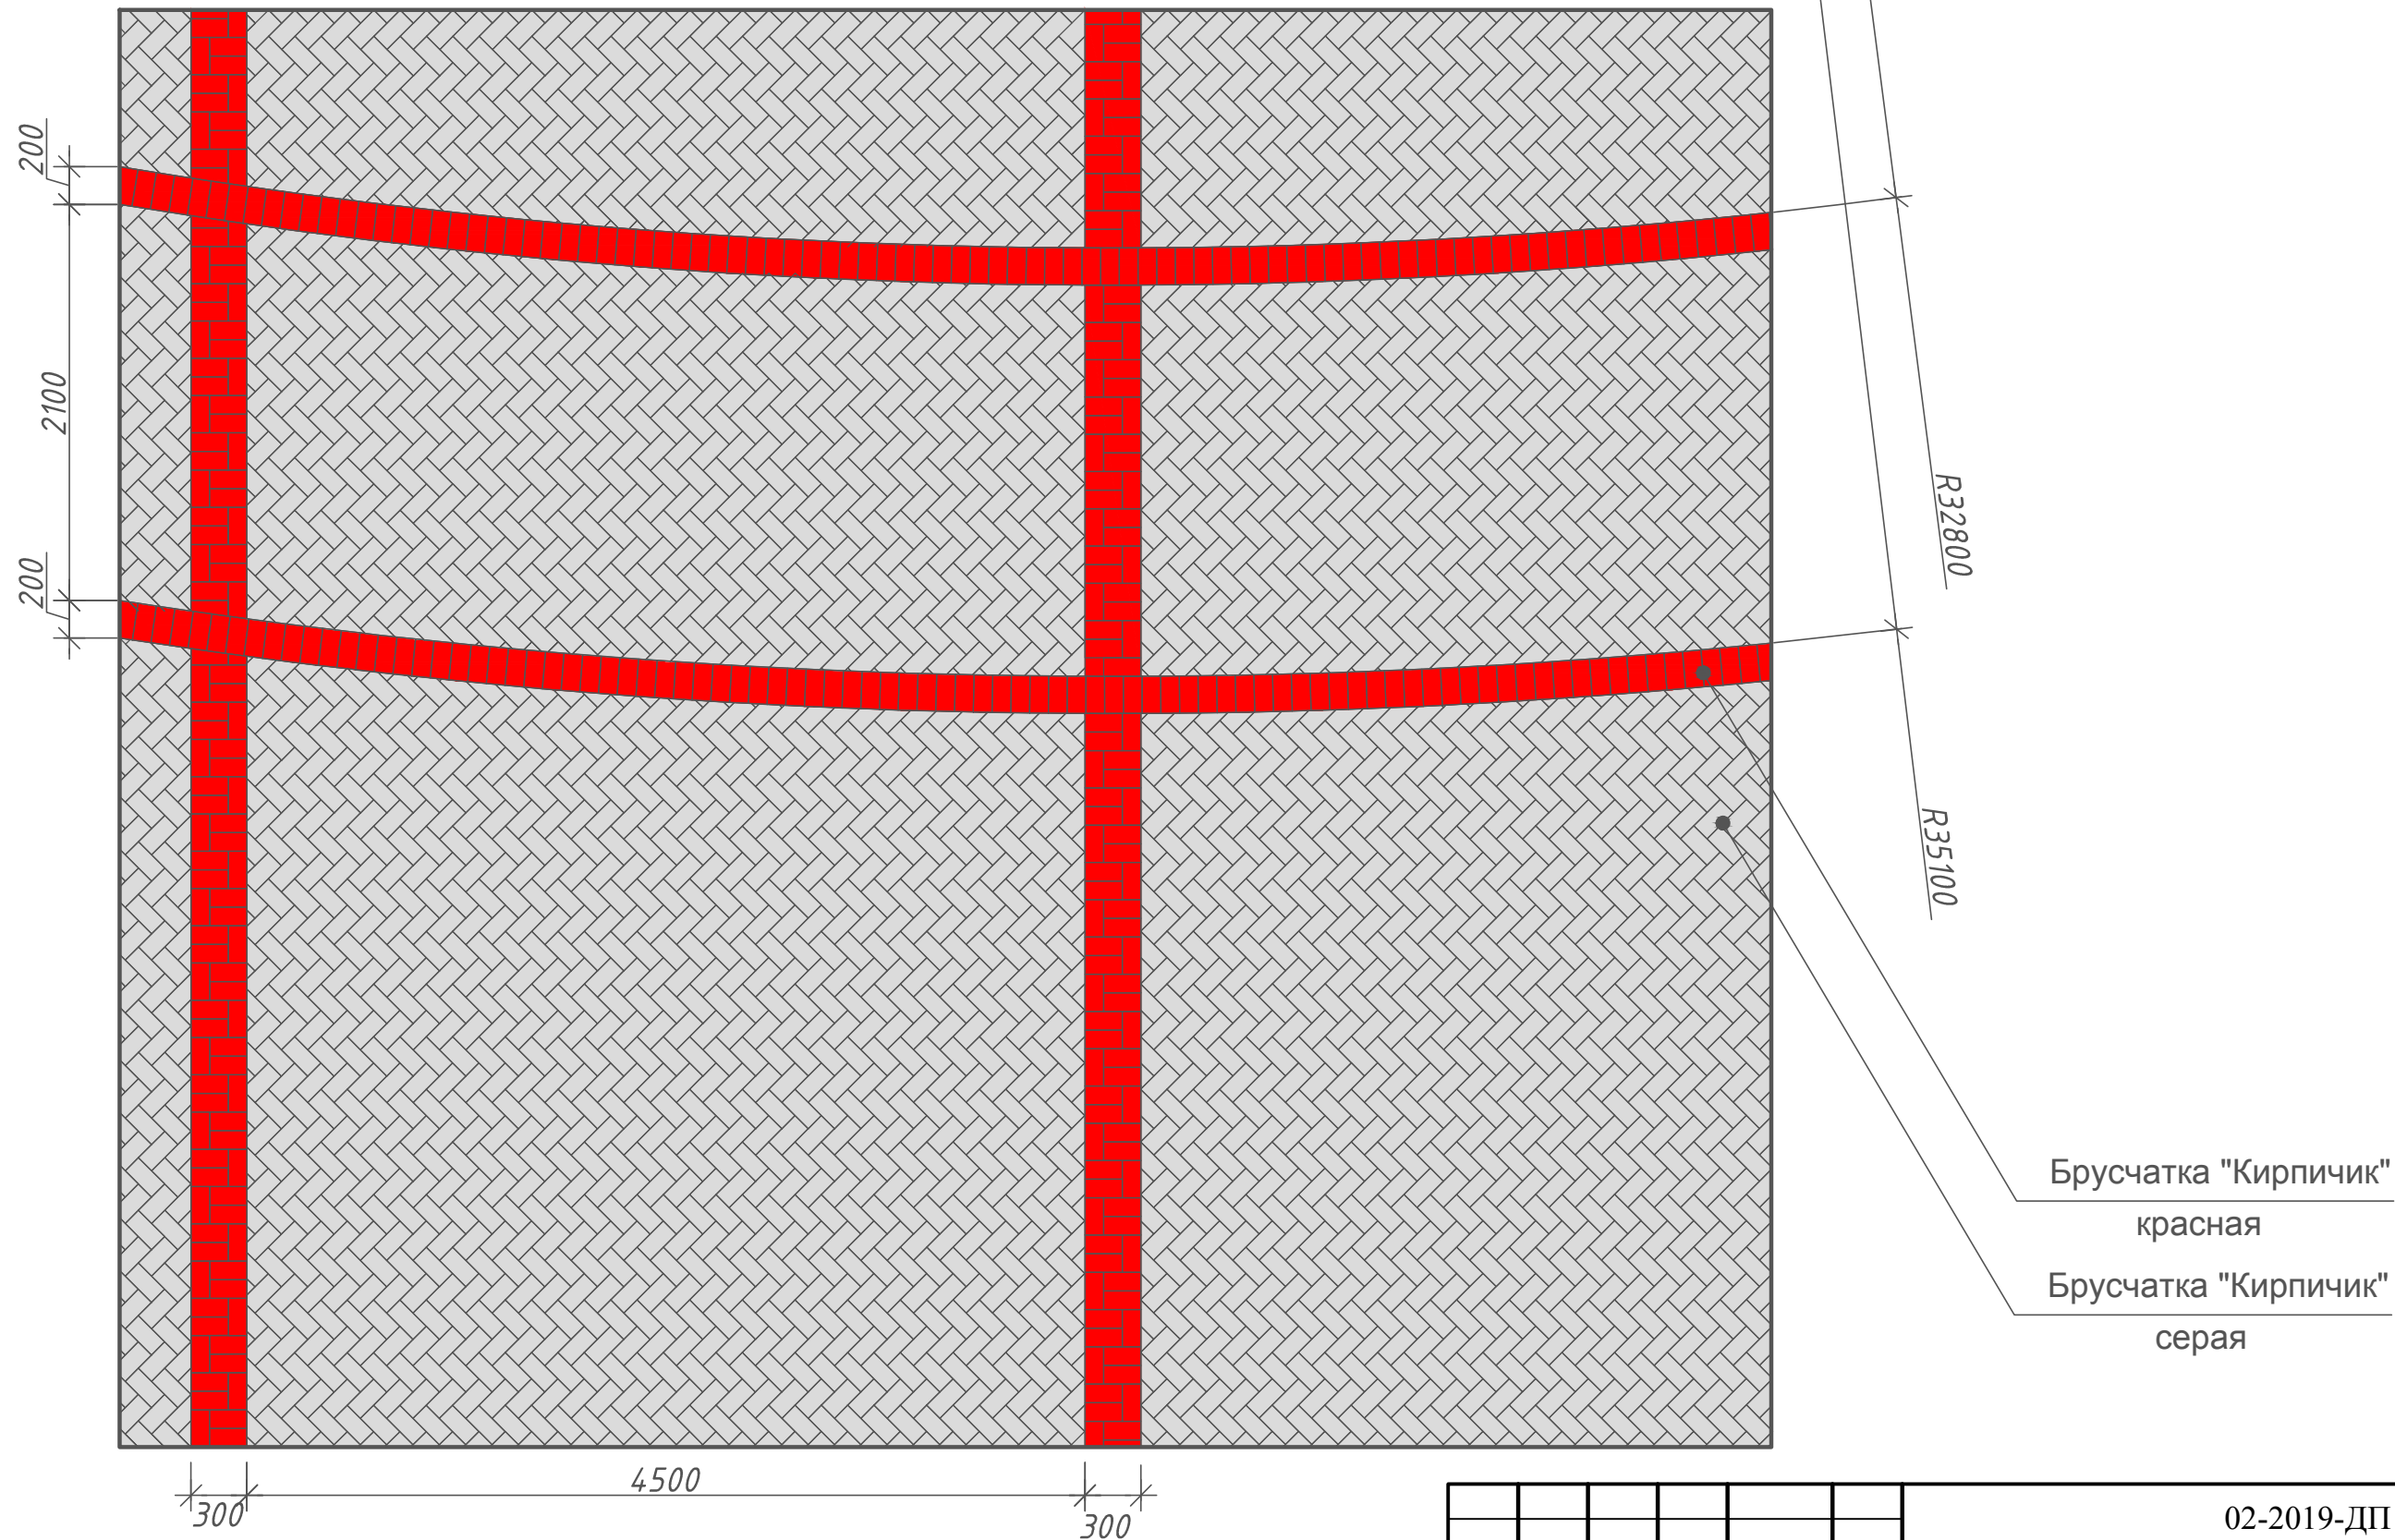

						02-2019-ДП			
						Дизайн-проект благоустройства общественной территории ул. Ленина (от дома №6 до пересечения с ул Зубарева) в с. Знаменское (вторая очередь) Знаменского муниципального района Омской области			
Изм.	Кол.уч.	Лист	N док	Подпись	Дата		Стадия	Лист	Листов
ГАП		Колесникова		<i>Колесникова</i>	02.19.		ДП	13	
Проверил		Пономарева		<i>Пономарева</i>	02.19.	Фрагмент 3	ООО "ИнжСити"		
Выполнил		Синякова		<i>Синякова</i>	02.19.				




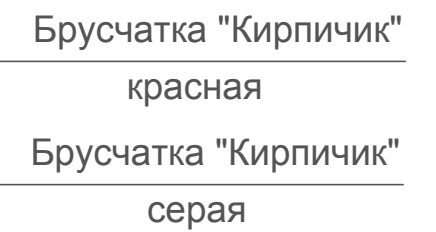


						02-2019-ДП		
						Дизайн-проект благоустройства общественной территории ул. Ленина (от дома №6 до пересечения с ул. Зубарева) в с. Знаменское (вторая очередь) Знаменского муниципального района Омской области		
Изм.	Кол.уч.	Лист	N док	Подпись	Дата		Стадия	Лист
								Листов
ГАП		Колесникова			02.19		ДП	14
Проверил		Пономарева			02.19	Фрагмент 4	ООО "ИнжСити"	
Выполнил		Синякова			02.19			



Фрагмент 5

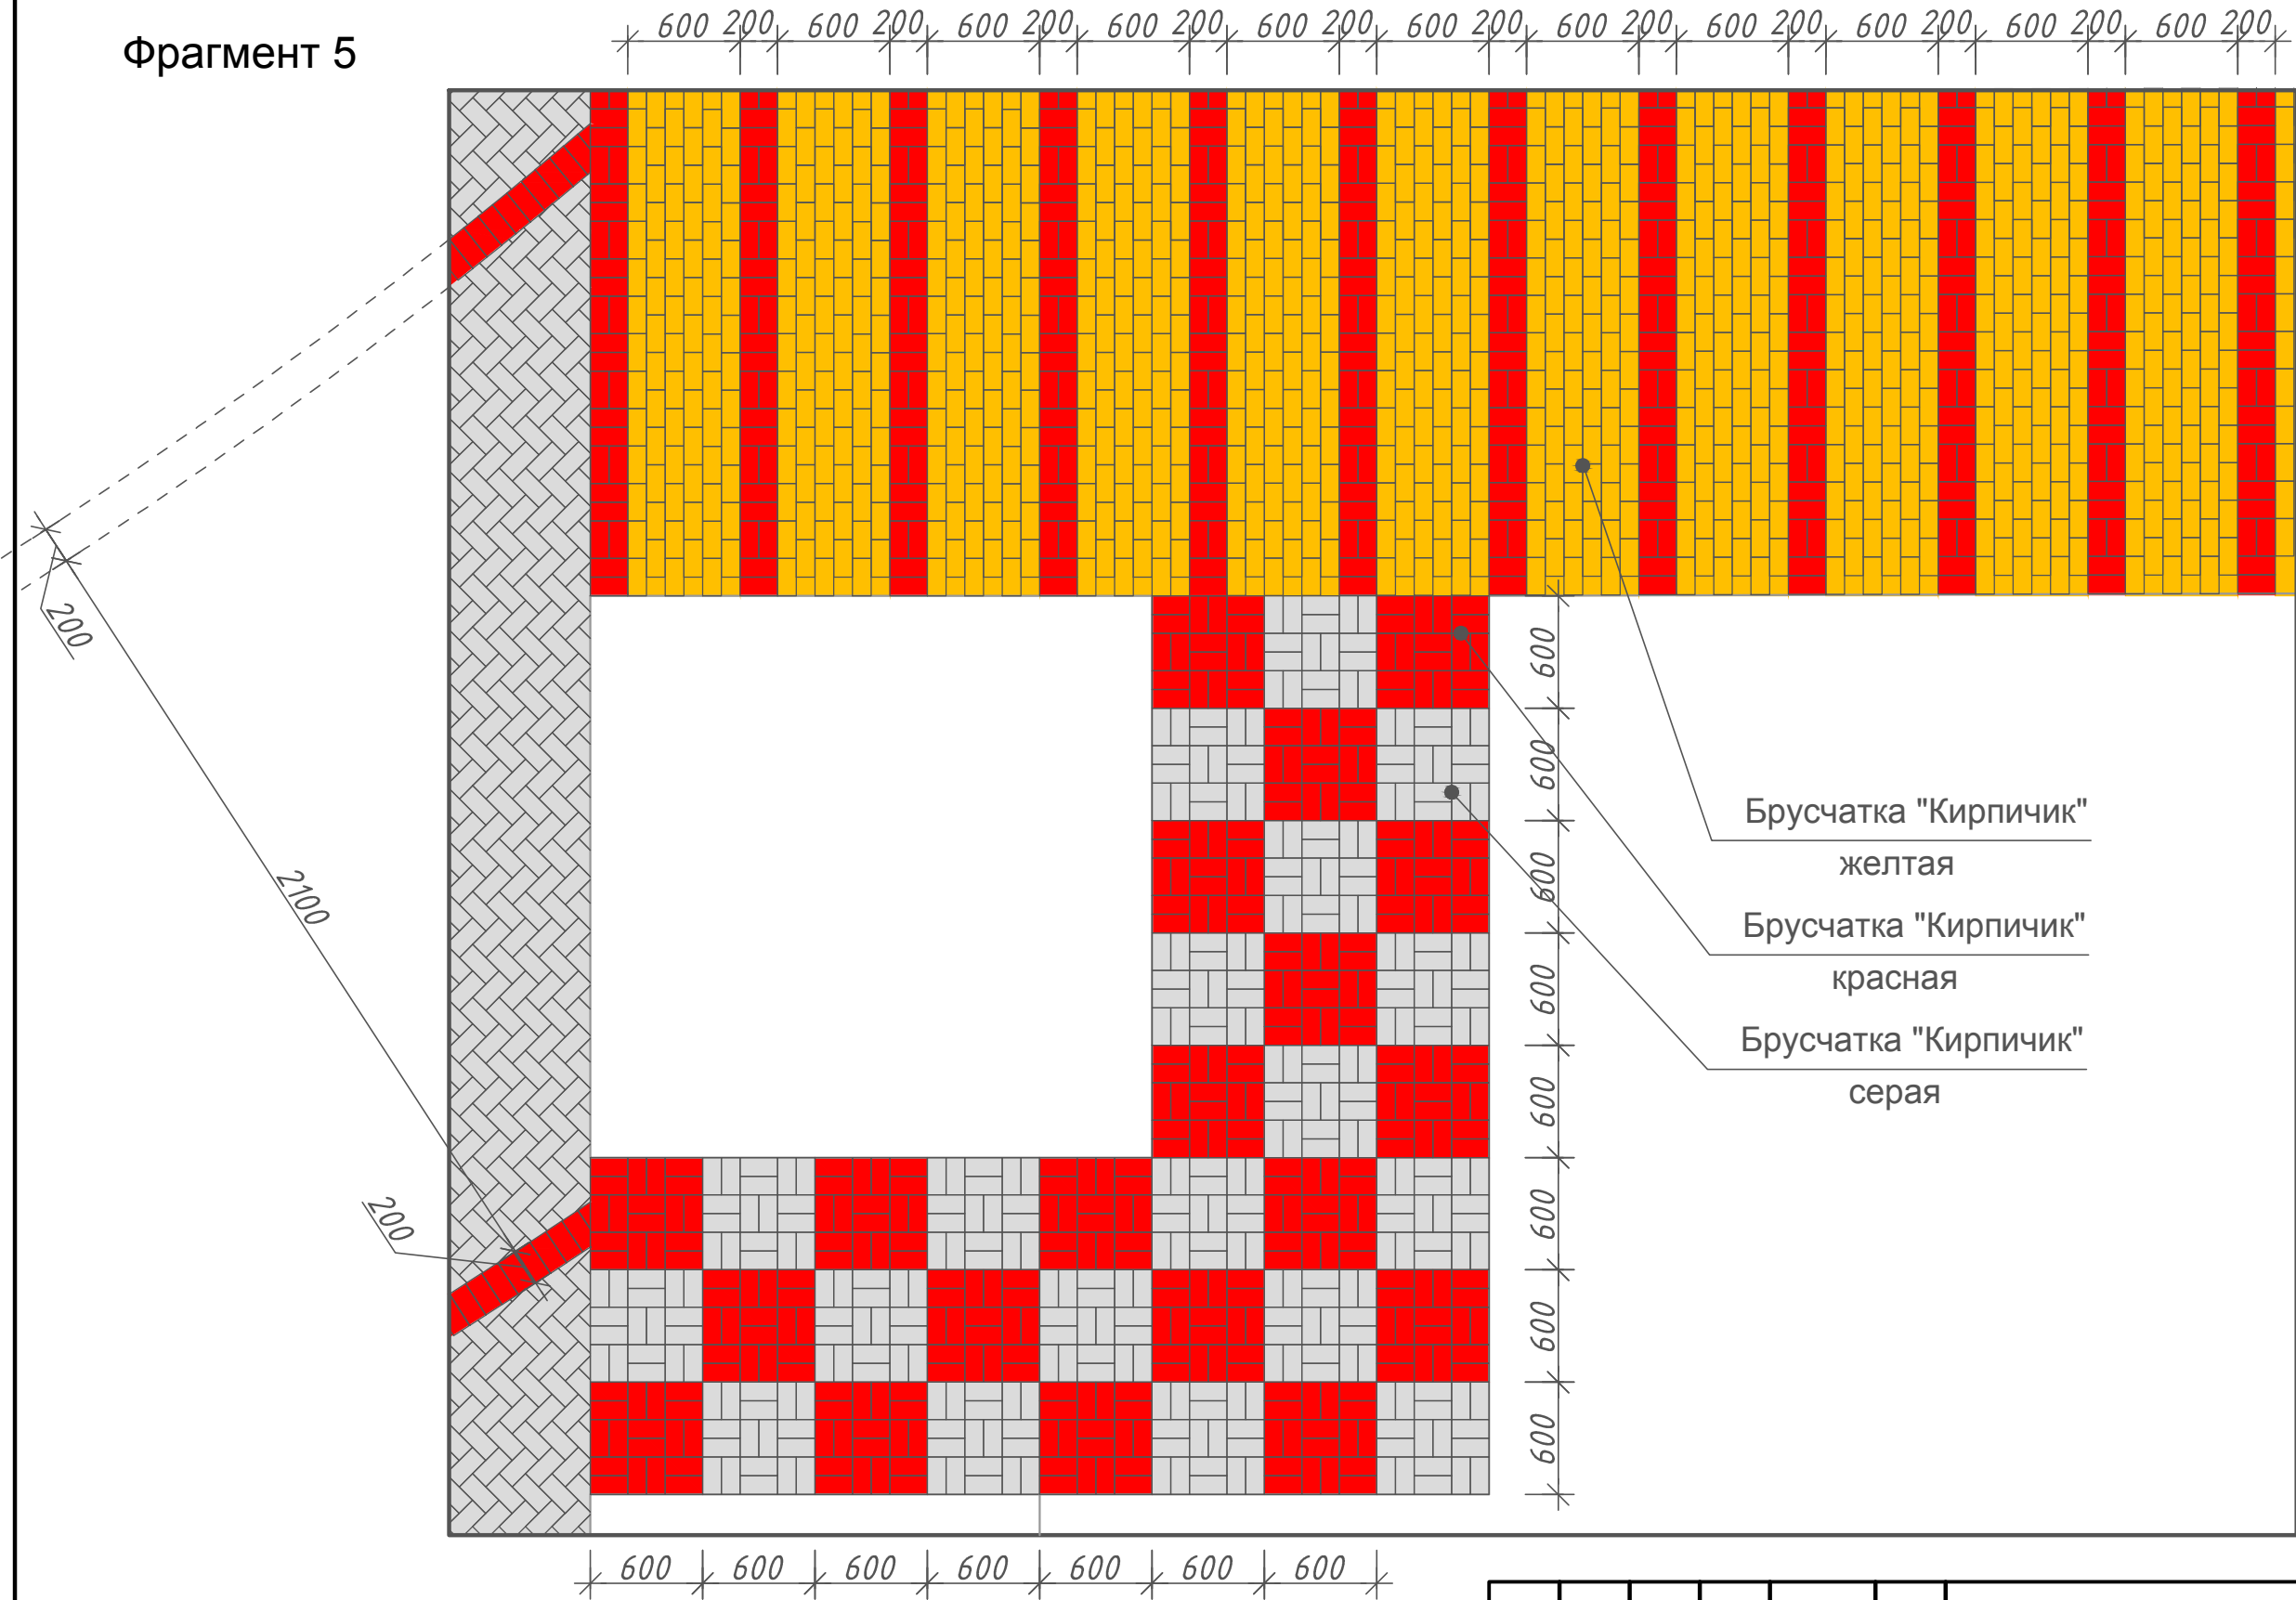


						02-2019-ДП		
						Дизайн-проект благоустройства общественной территории ул. Ленина (от дома №6 до пересечения с ул Зубарева) в с. Знаменское (вторая очередь) Знаменского муниципального района Омской области		
Изм.	Кол.уч.	Лист	N док	Подпись	Дата		Стадия	Лист
ГАП		Колесникова		<i>Колесникова</i>	02.19.		ДП	15
Проверил		Пономарева		<i>Пономарева</i>	02.19.	Фрагмент 5	ООО "ИнжСити"	
Выполнил		Синякова		<i>Синякова</i>	02.19.			

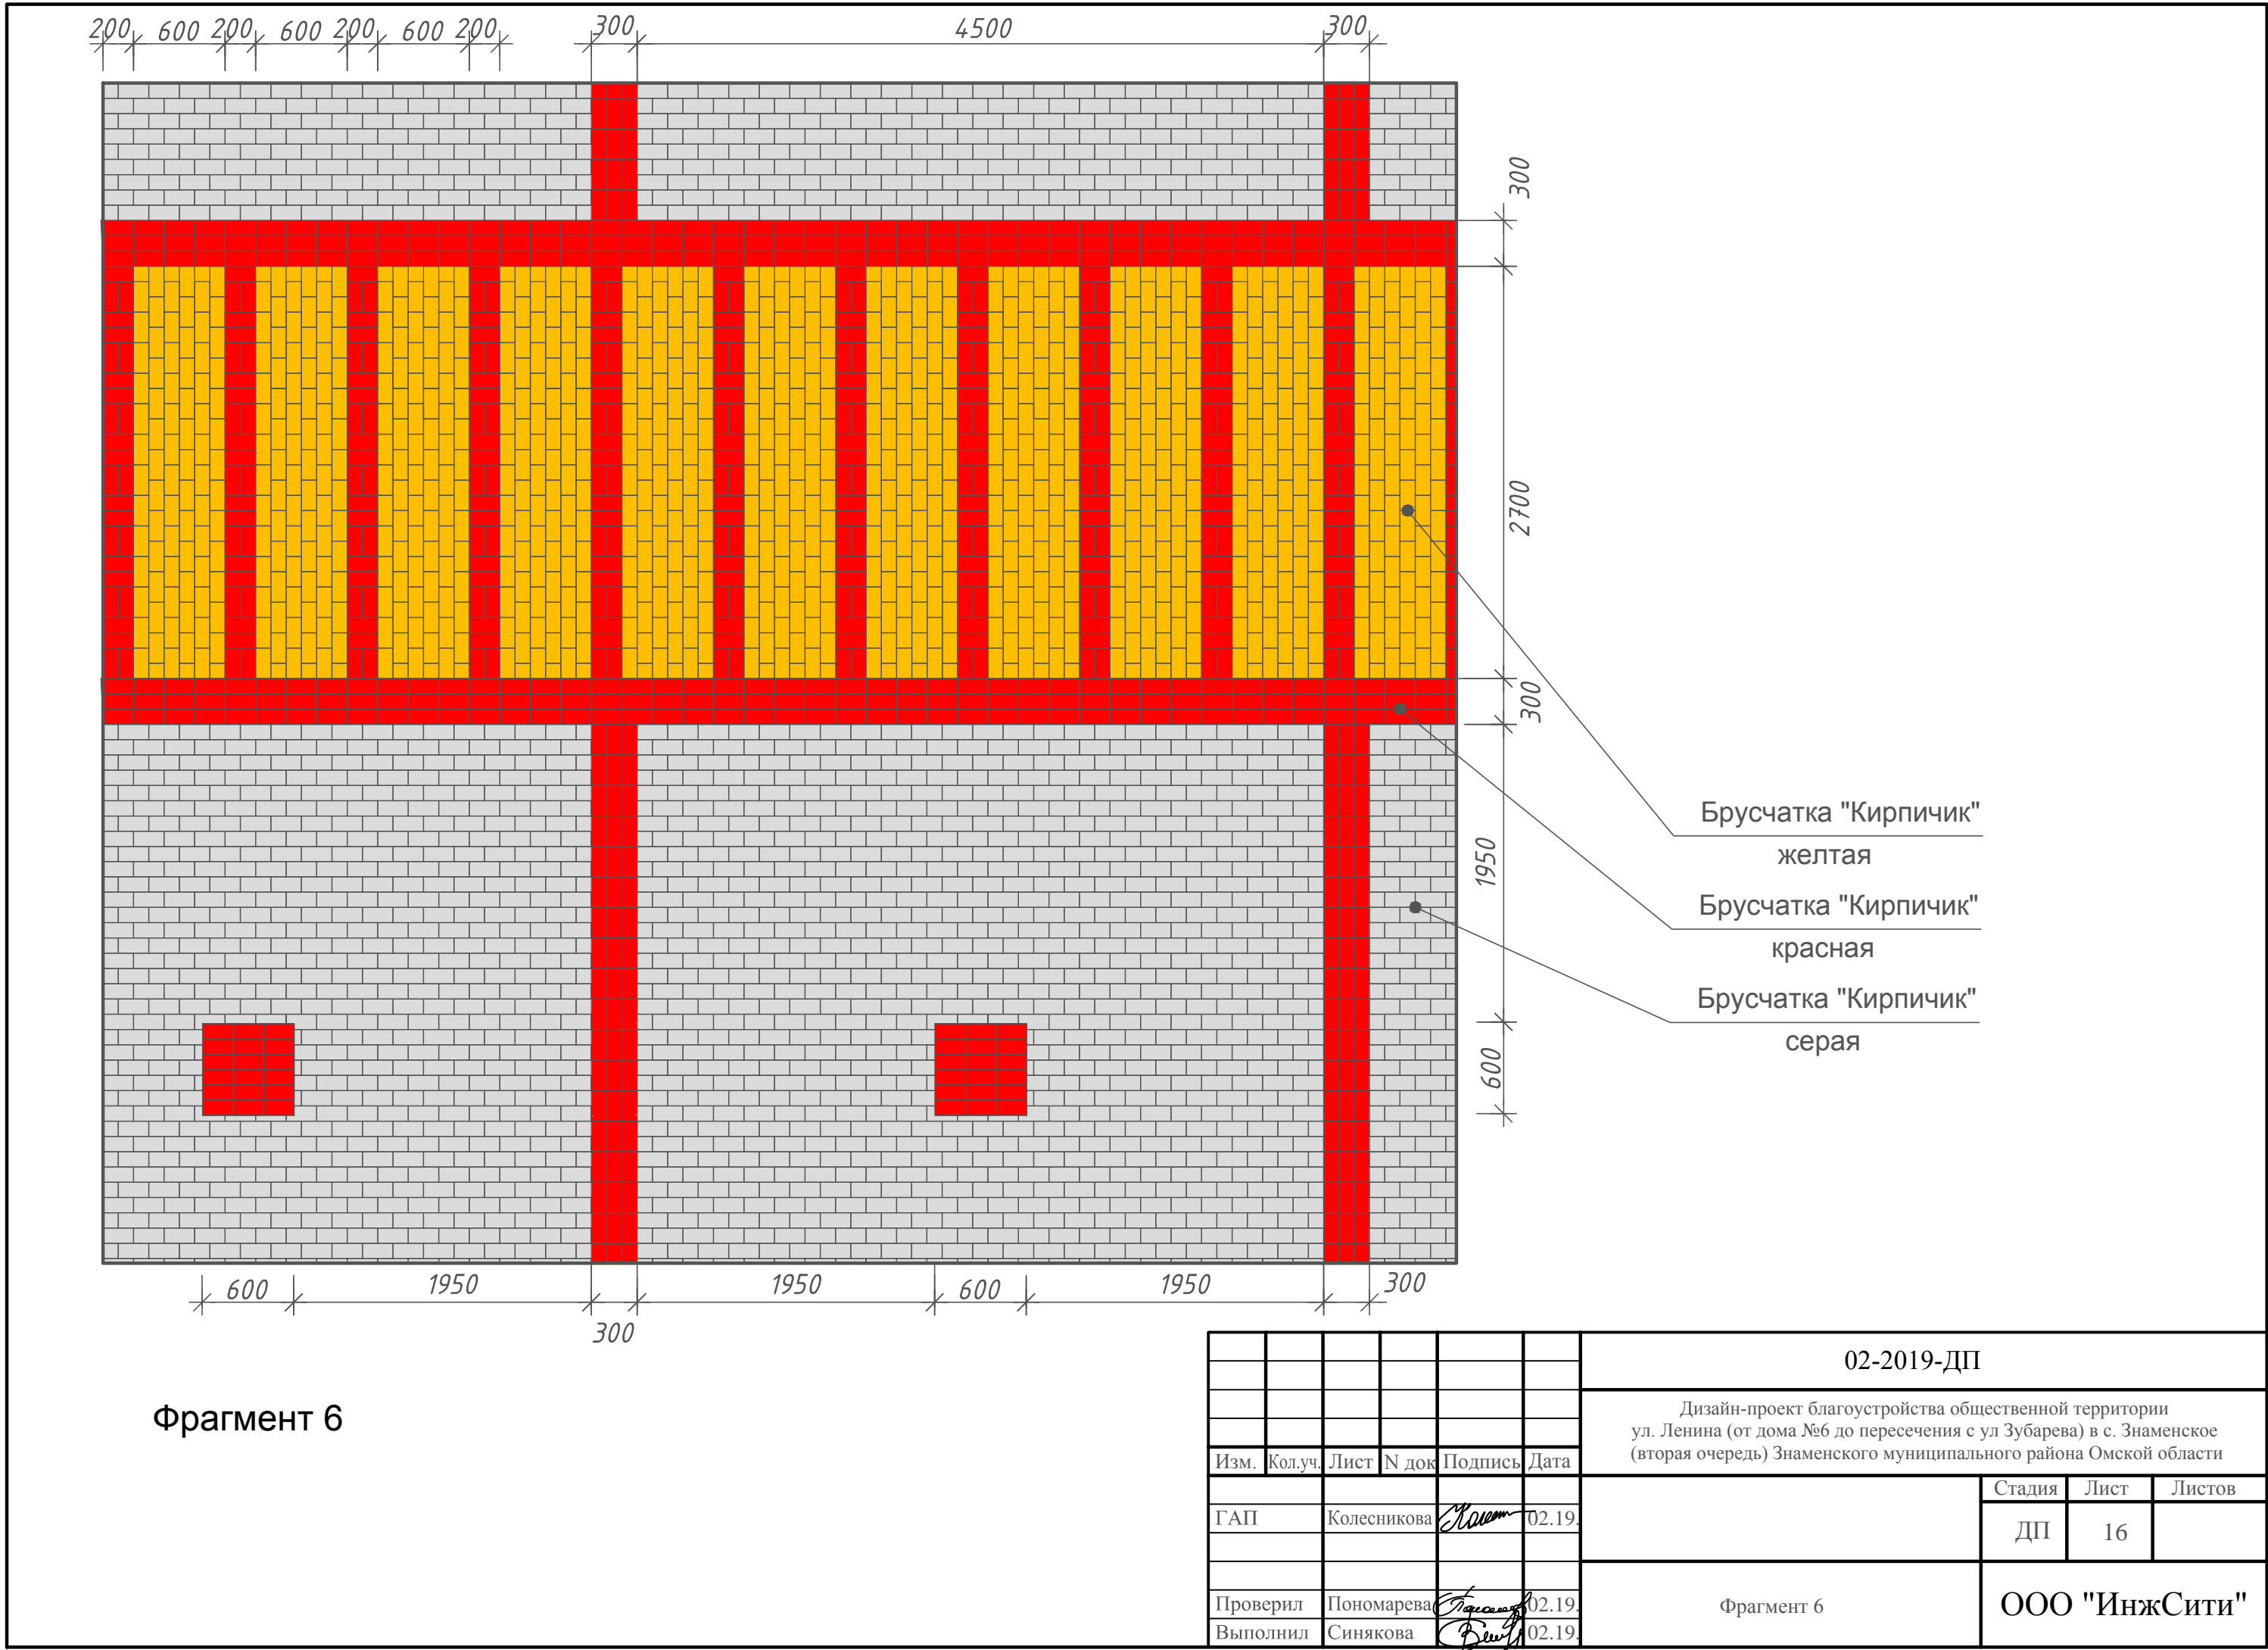
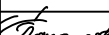
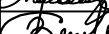



Фрагмент 6

						02-2019-ДП			
						Дизайн-проект благоустройства общественной территории ул. Ленина (от дома №6 до пересечения с ул Зубарева) в с. Знаменское (вторая очередь) Знаменского муниципального района Омской области			
Изм.	Кол.уч.	Лист	N док	Подпись	Дата		Стадия	Лист	Листов
ГАП		Колесникова		<i>Колесникова</i>	02.19.		ДП	16	
Проверил		Пономарева		<i>Пономарева</i>	02.19.	Фрагмент 6	ООО "ИнжСити"		
Выполнил		Синякова		<i>Синякова</i>	02.19.				

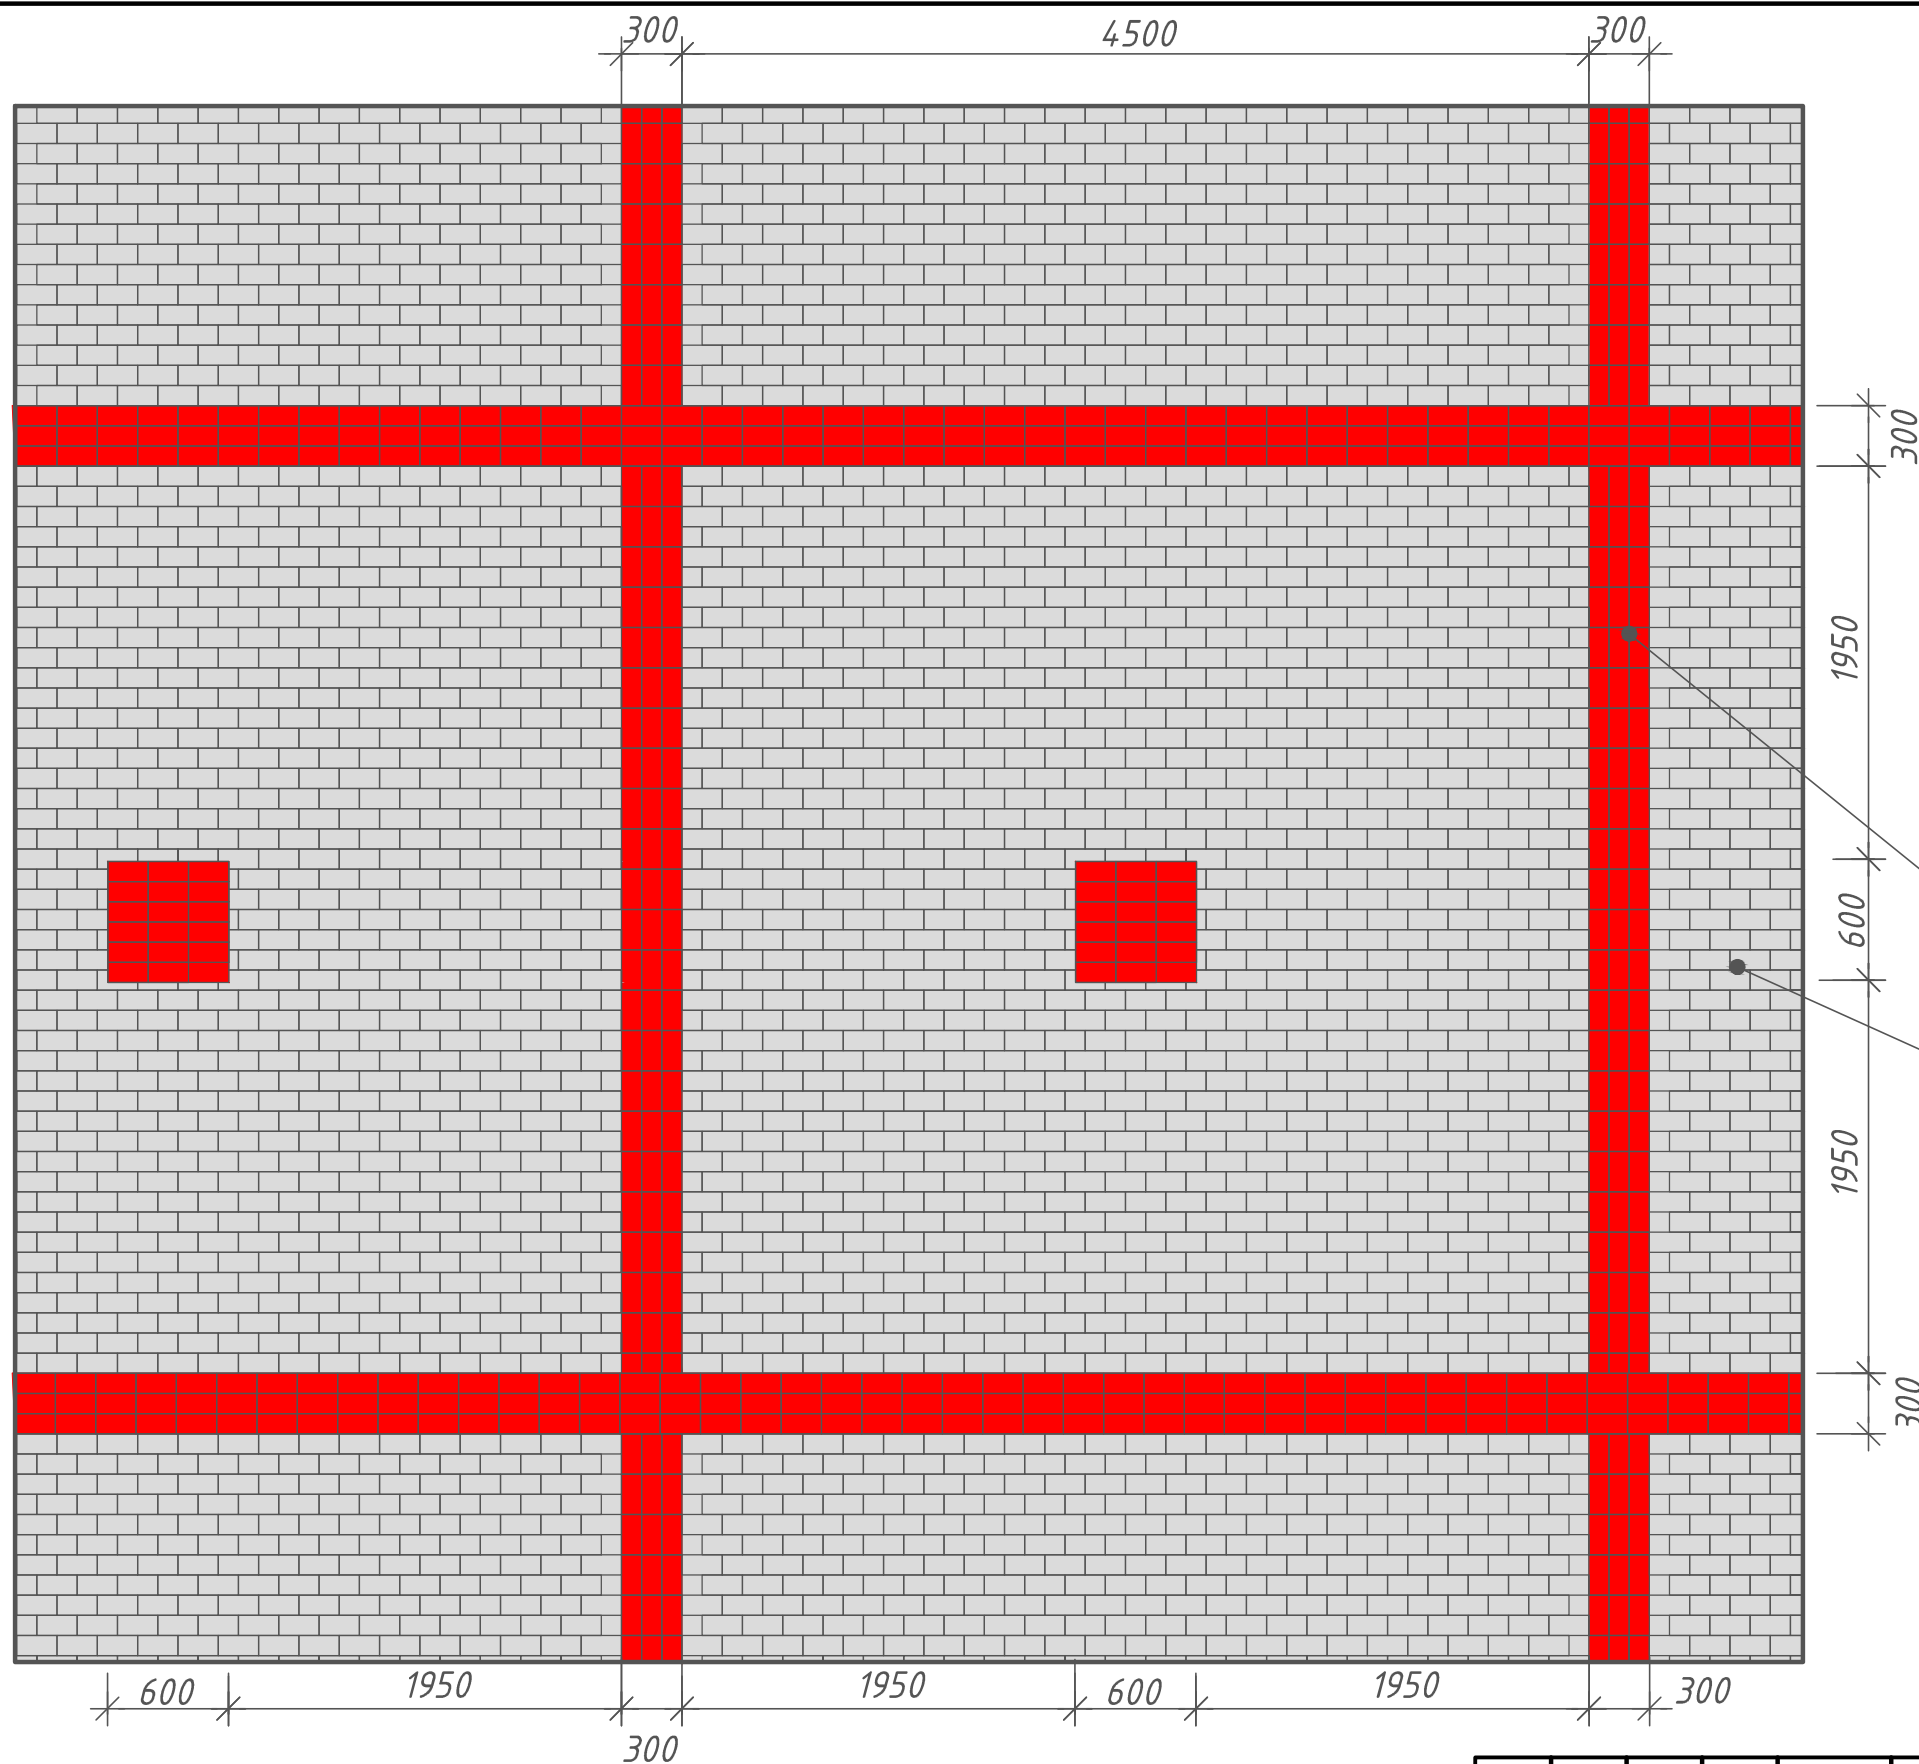

Фрагмент 7

						02-2019-ДП			
						Дизайн-проект благоустройства общественной территории ул. Ленина (от дома №6 до пересечения с ул Зубарева) в с. Знаменское (вторая очередь) Знаменского муниципального района Омской области			
Изм.	Кол.уч.	Лист	N док	Подпись	Дата		Стадия	Лист	Листов
ГАП		Колесникова			02.19.		ДП	17	
Проверил		Пономарева			02.19.	Фрагмент 7	ООО "ИнжСити"		
Выполнил		Синякова			02.19.				

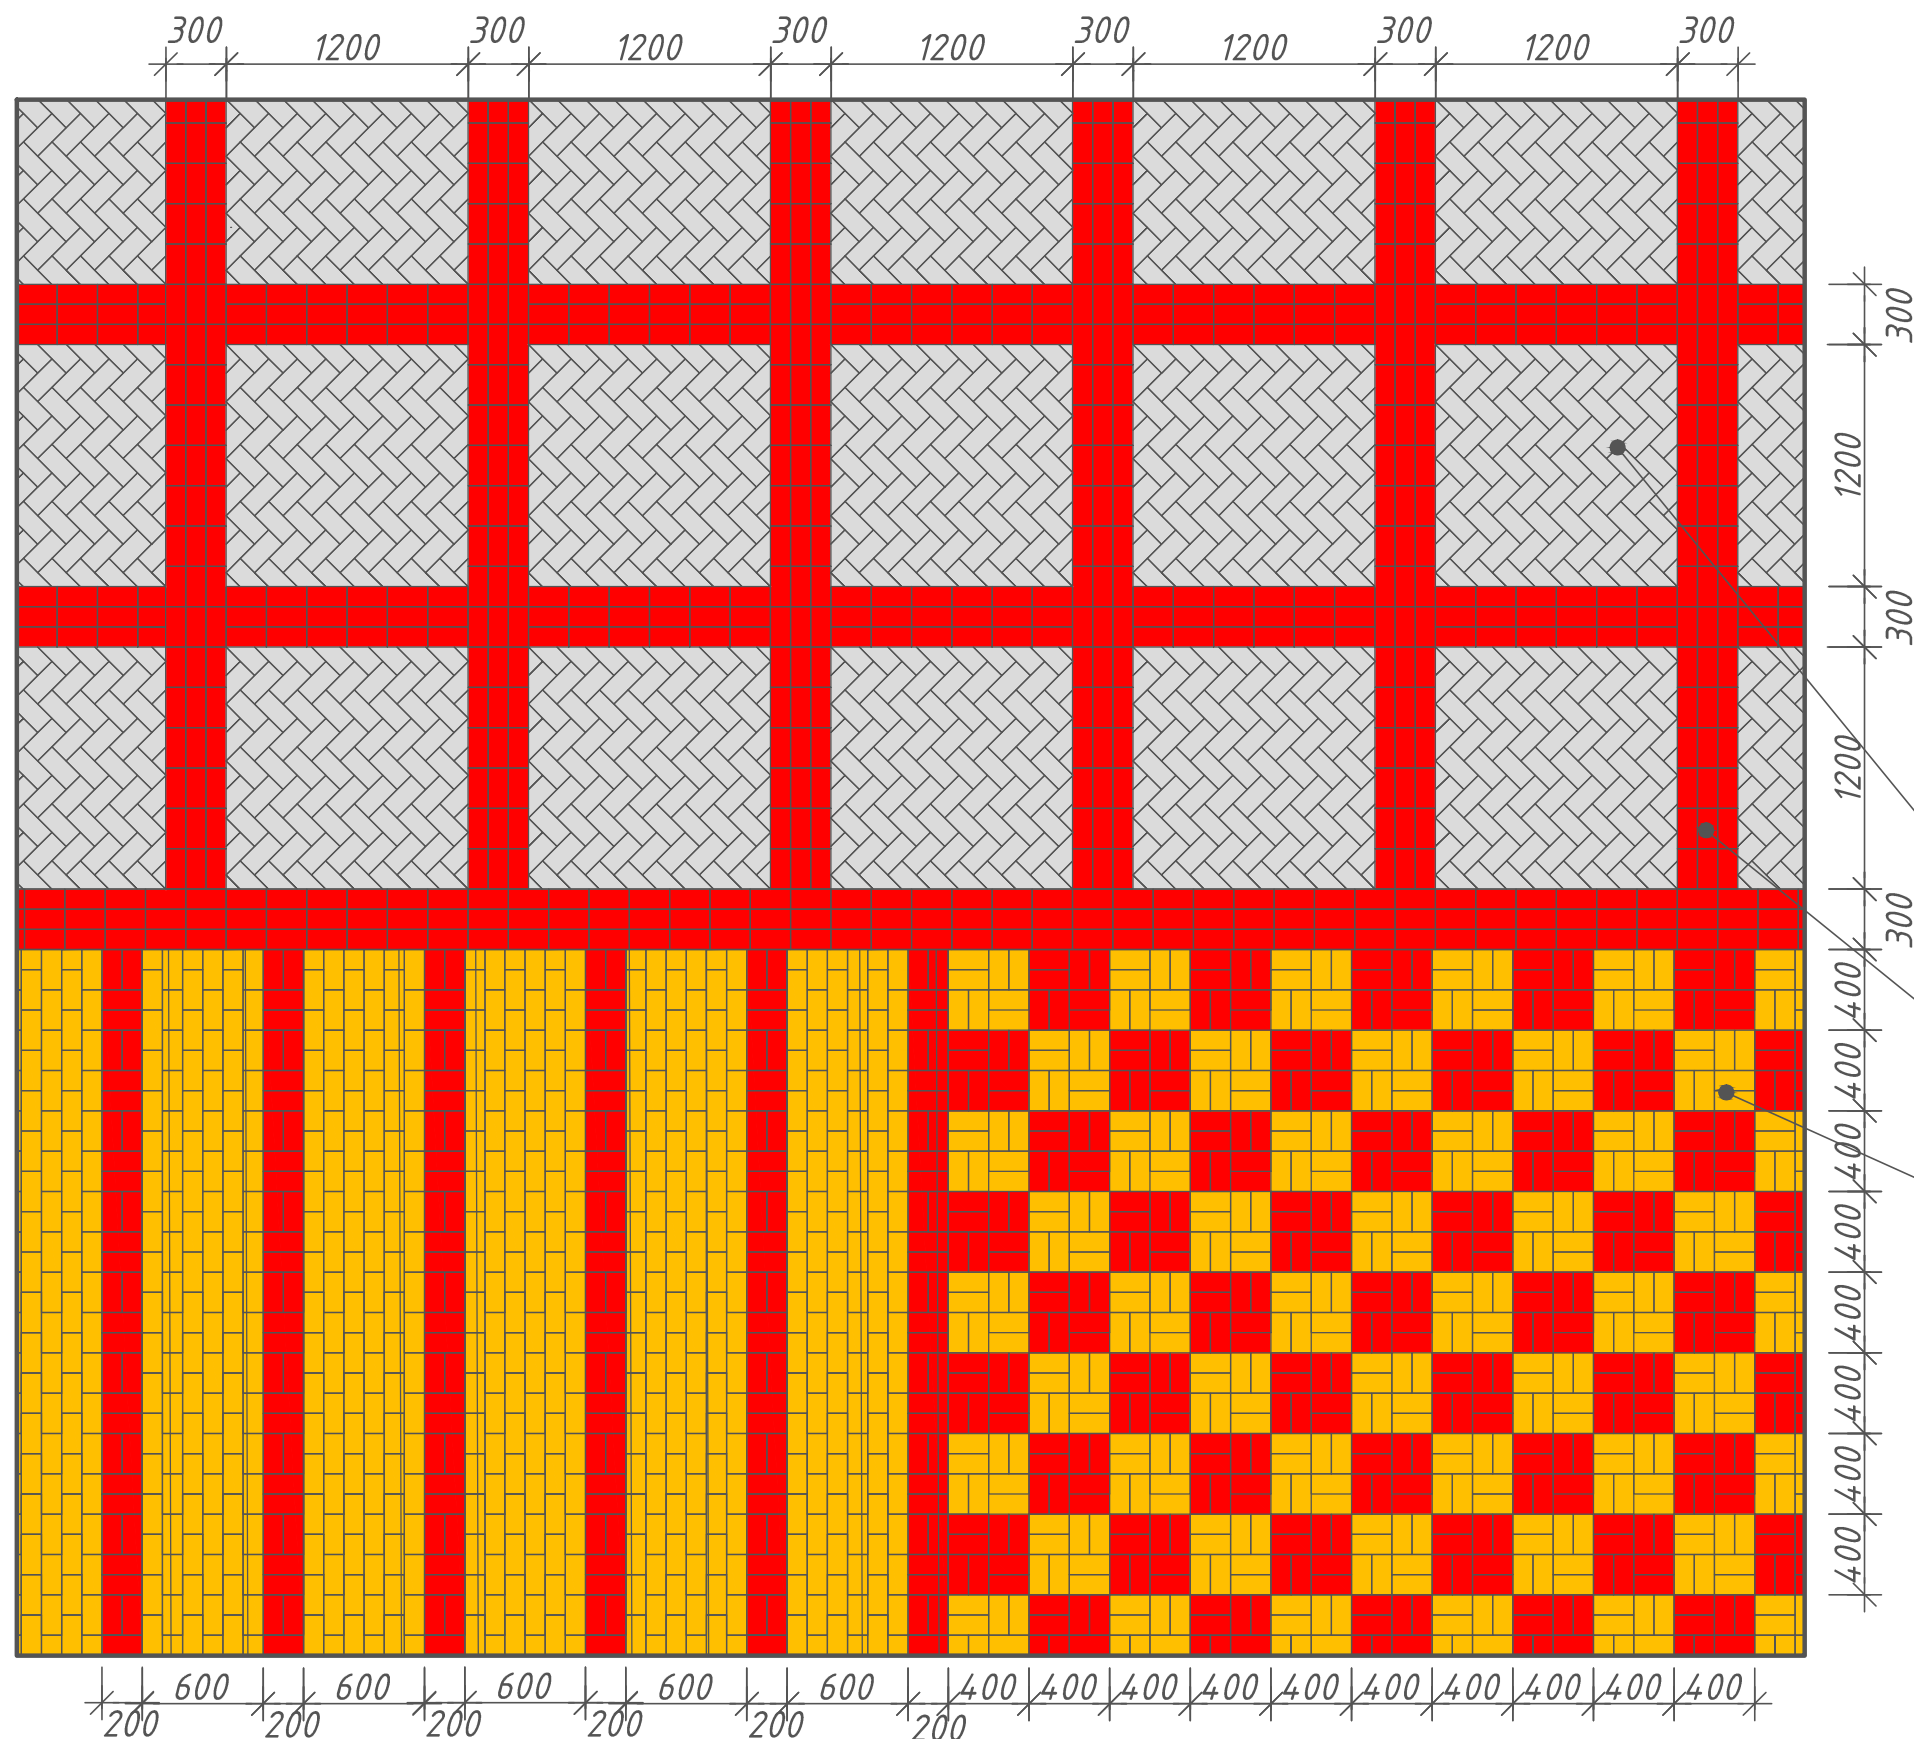

Брусчатка "Кирпичик"

серая

Брусчатка "Кирпичик"

красная

Брусчатка "Кирпичик"


желтая

Фрагмент 8


						02-2019-ДП		
						Дизайн-проект благоустройства общественной территории ул. Ленина (от дома №6 до пересечения с ул. Зубарева) в с. Знаменское (вторая очередь) Знаменского муниципального района Омской области		
Изм.	Кол.уч.	Лист	N док	Подпись	Дата		Стадия	Лист
							ДП	18
Проверил	Пономарева				02.19.	Фрагмент 8	ООО "ИнжСити"	
Выполнил	Синякова				02.19.			



Фрагмент 9

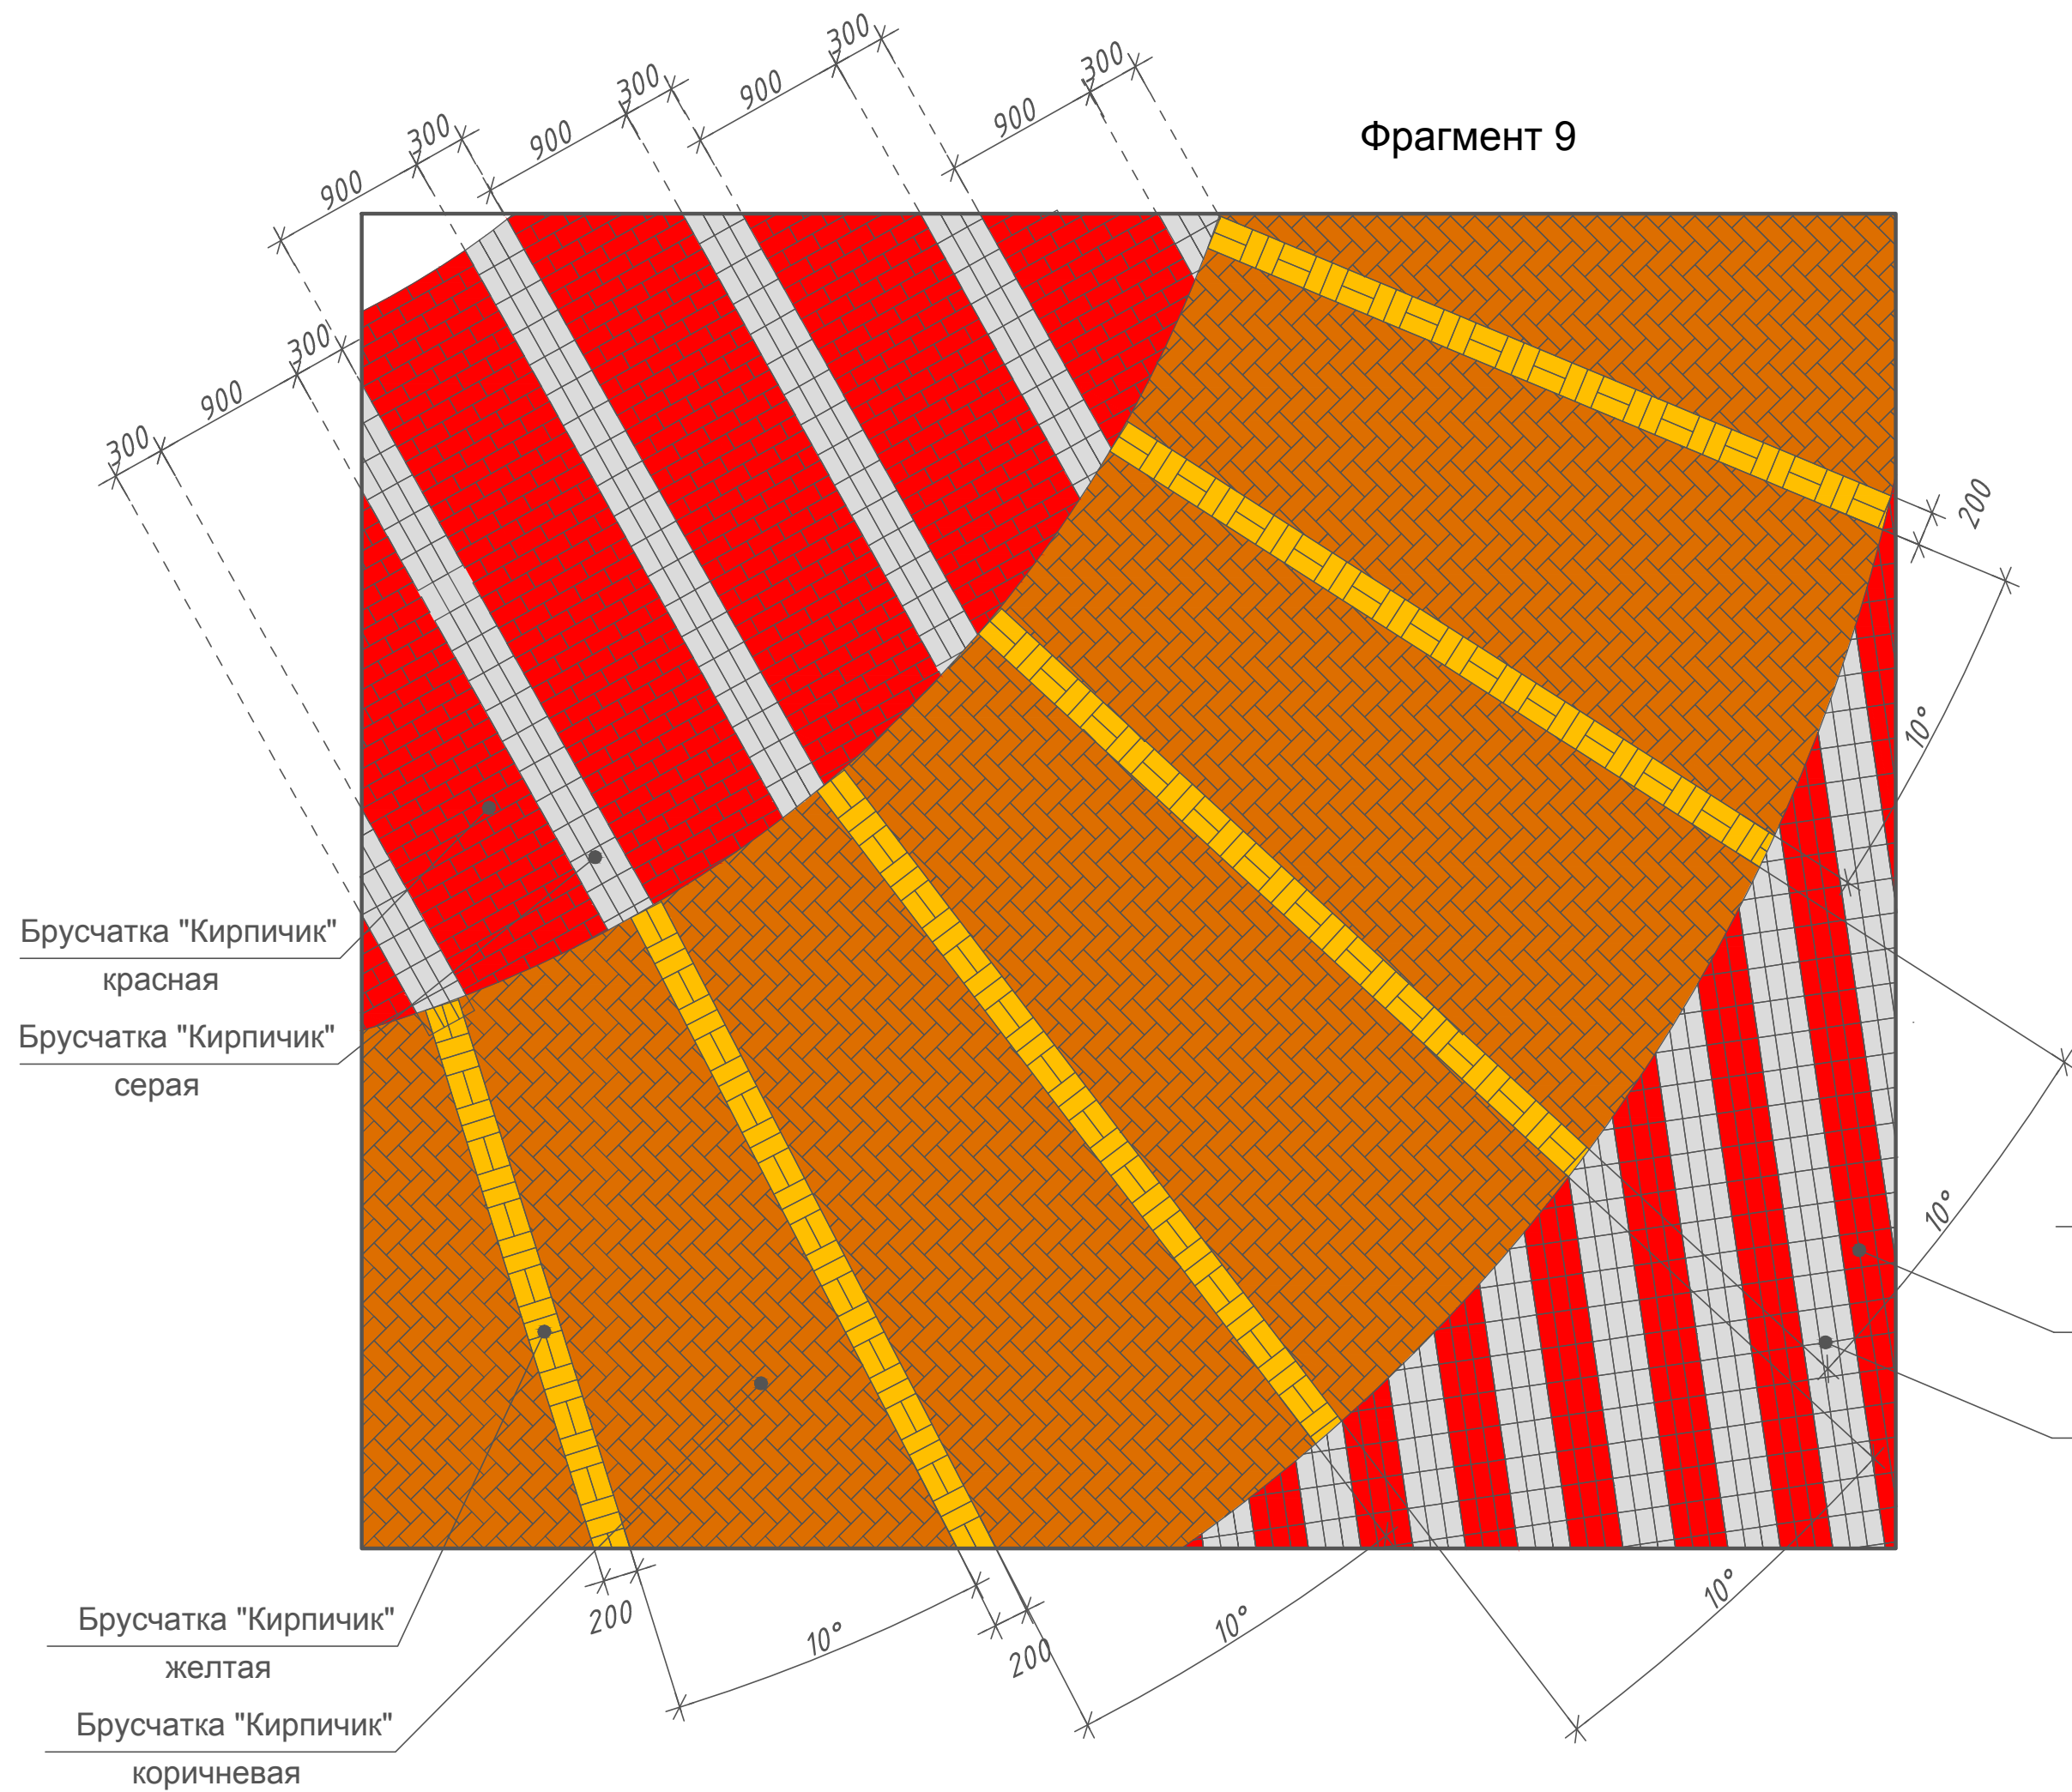



 

Фрагмент 10

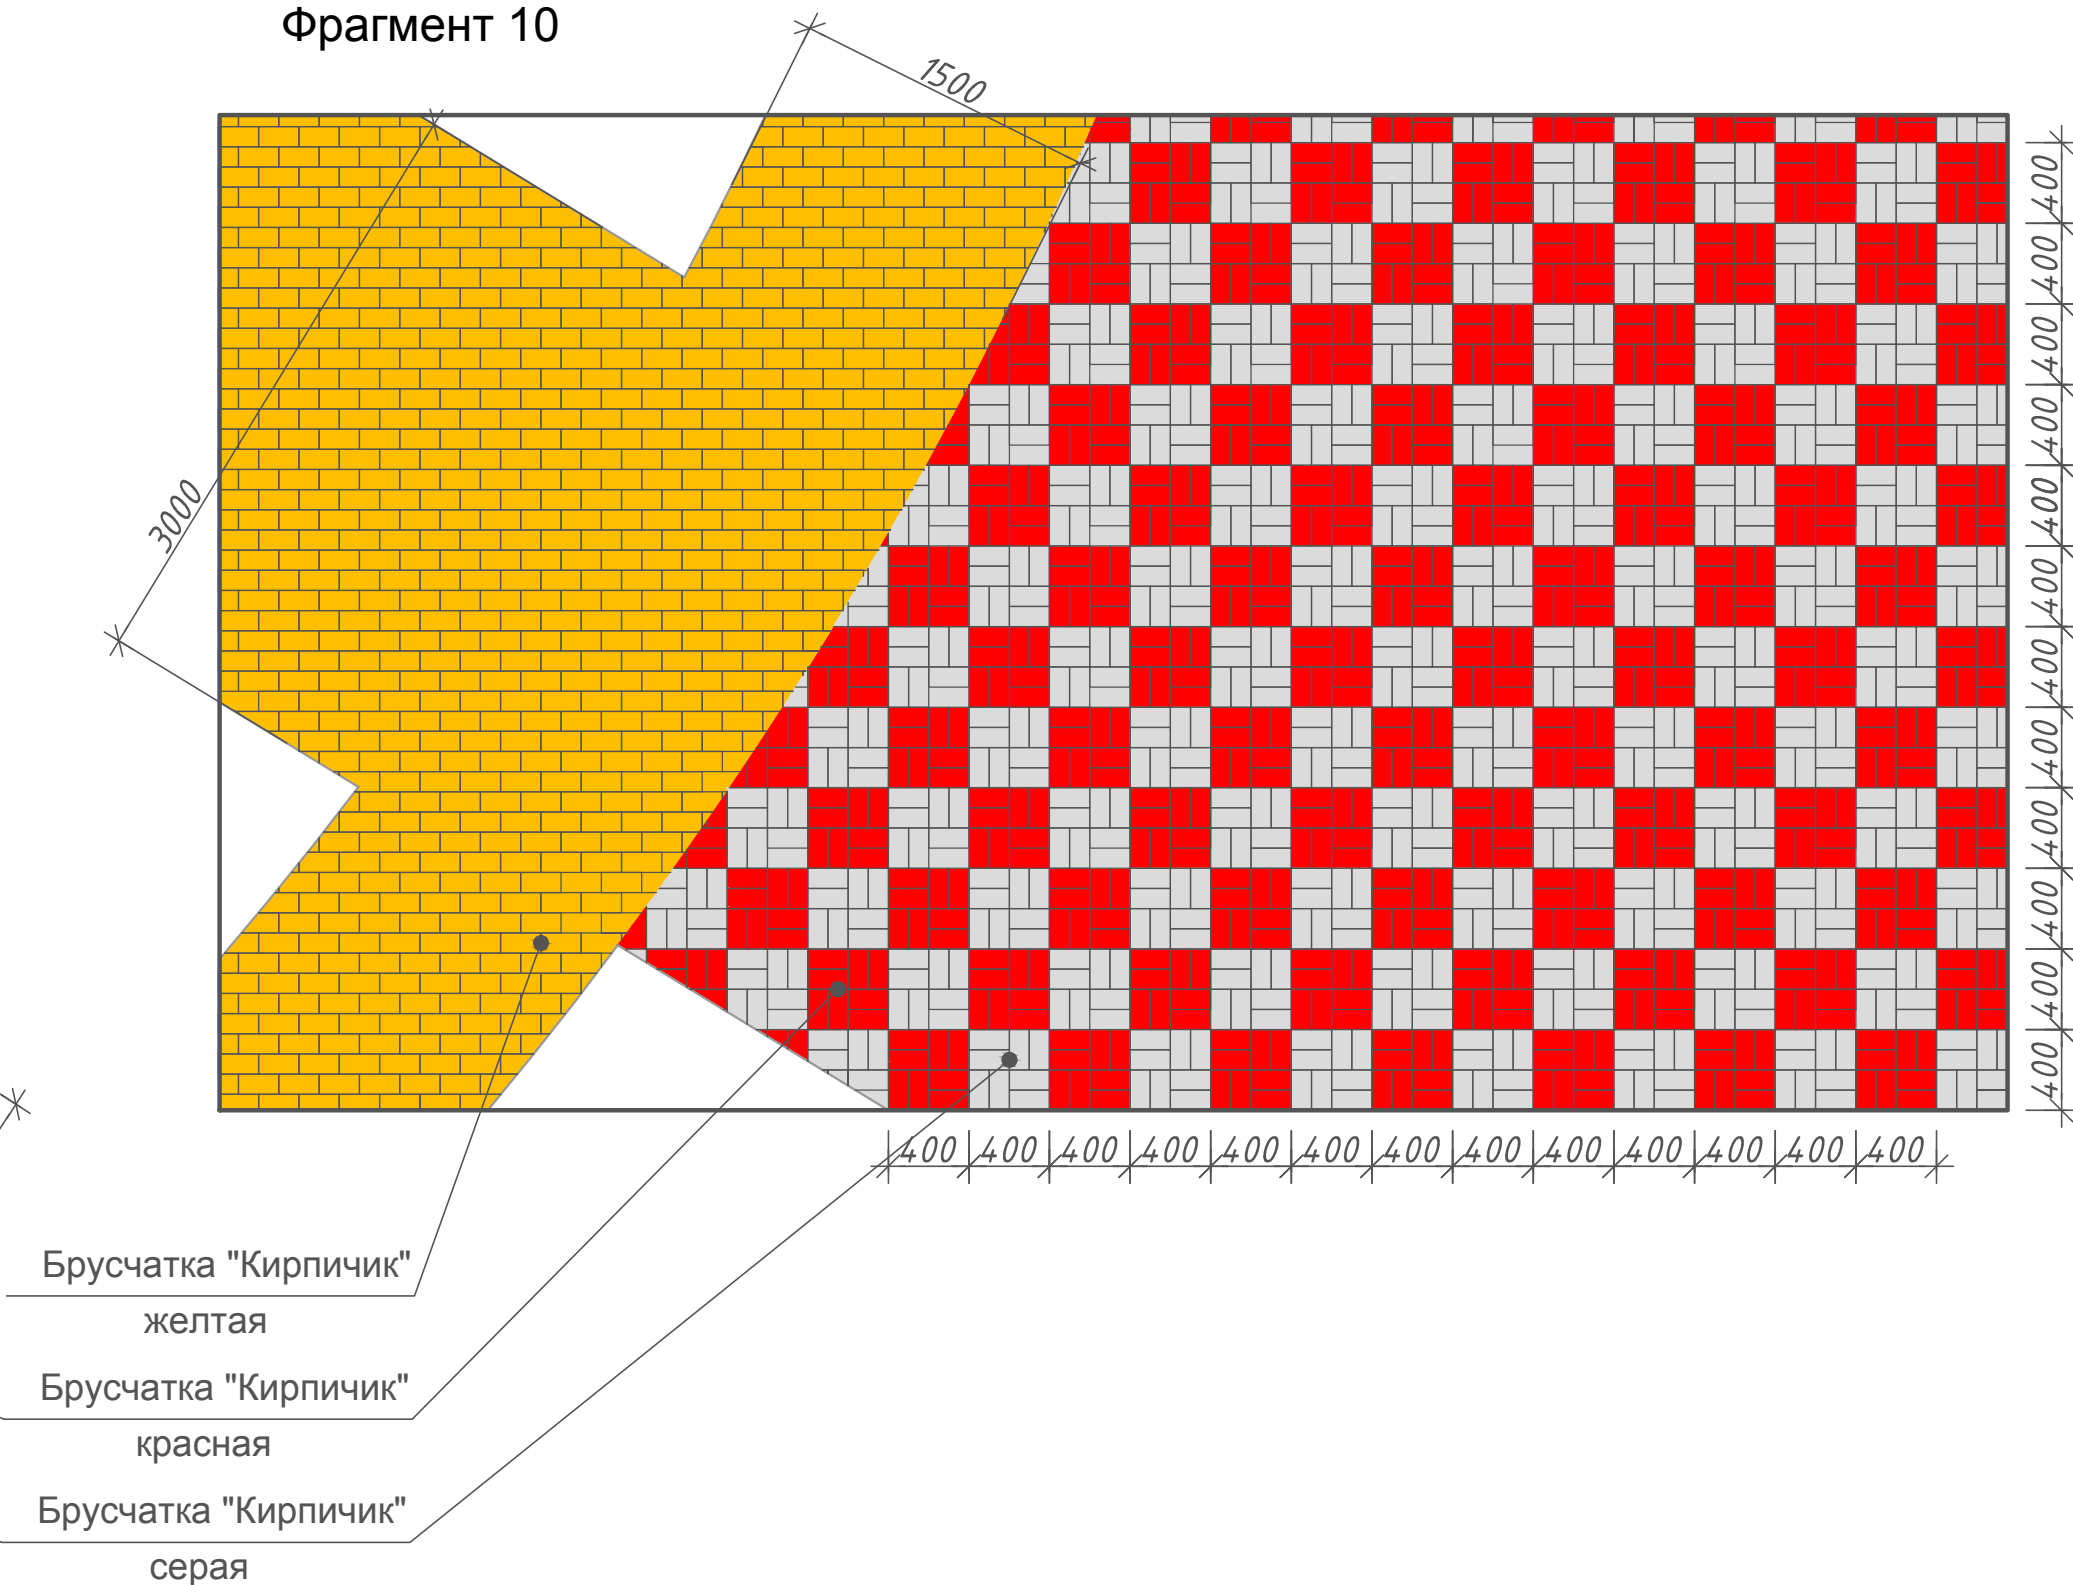


						02-2019-ДП		
						Дизайн-проект благоустройства общественной территории ул. Ленина (от дома №6 до пересечения с ул Зубарева) в с. Знаменское (вторая очередь) Знаменского муниципального района Омской области		
Изм.	Кол.уч.	Лист	N док	Подпись	Дата		Стадия	Лист
							ДП	19
							Фрагмент 9. Фрагмент 10	
Проверил	Пonomareva				02.19			
Выполнил	Синякова				02.19		ООО "ИнжСити"	


 

## Фрагмент 11

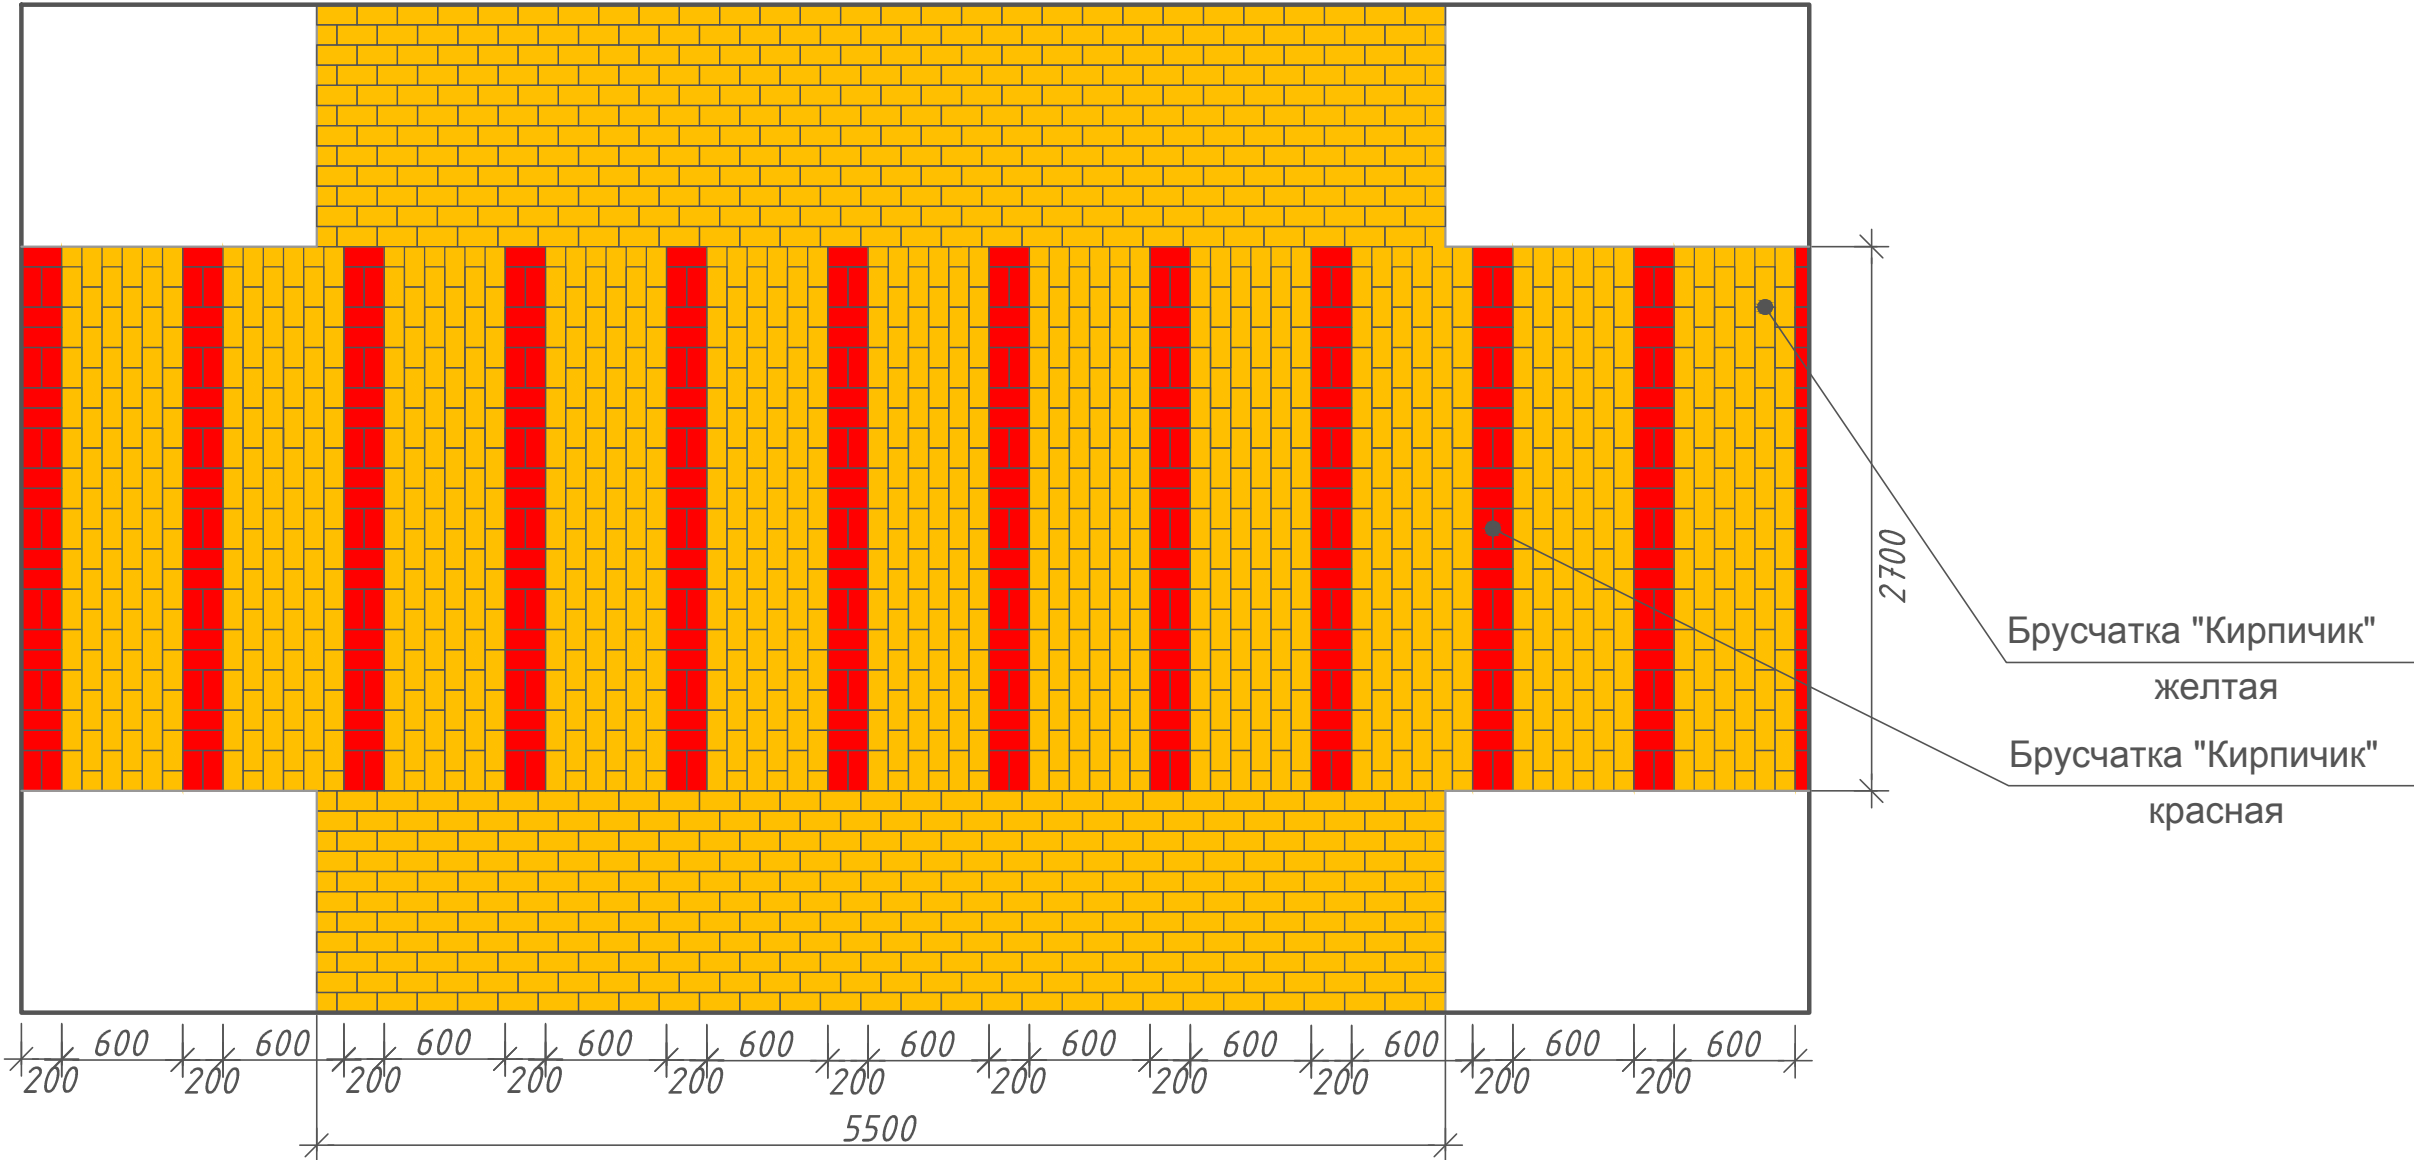

						02-2019-ДП				
						Дизайн-проект благоустройства общественной территории ул. Ленина (от дома №6 до пересечения с ул Зубарева) в с. Знаменское (вторая очередь) Знаменского муниципального района Омской области				
Изм.	Кол.уч.	Лист	N док	Подпись	Дата					
								Стадия	Лист	Листов
ГАП		Колесникова			02.19.			ДП	20	
Проверил		Пономарева			02.19.	Фрагмент 11		ООО "ИнжСити"		
Выполнил		Синякова			02.19.					



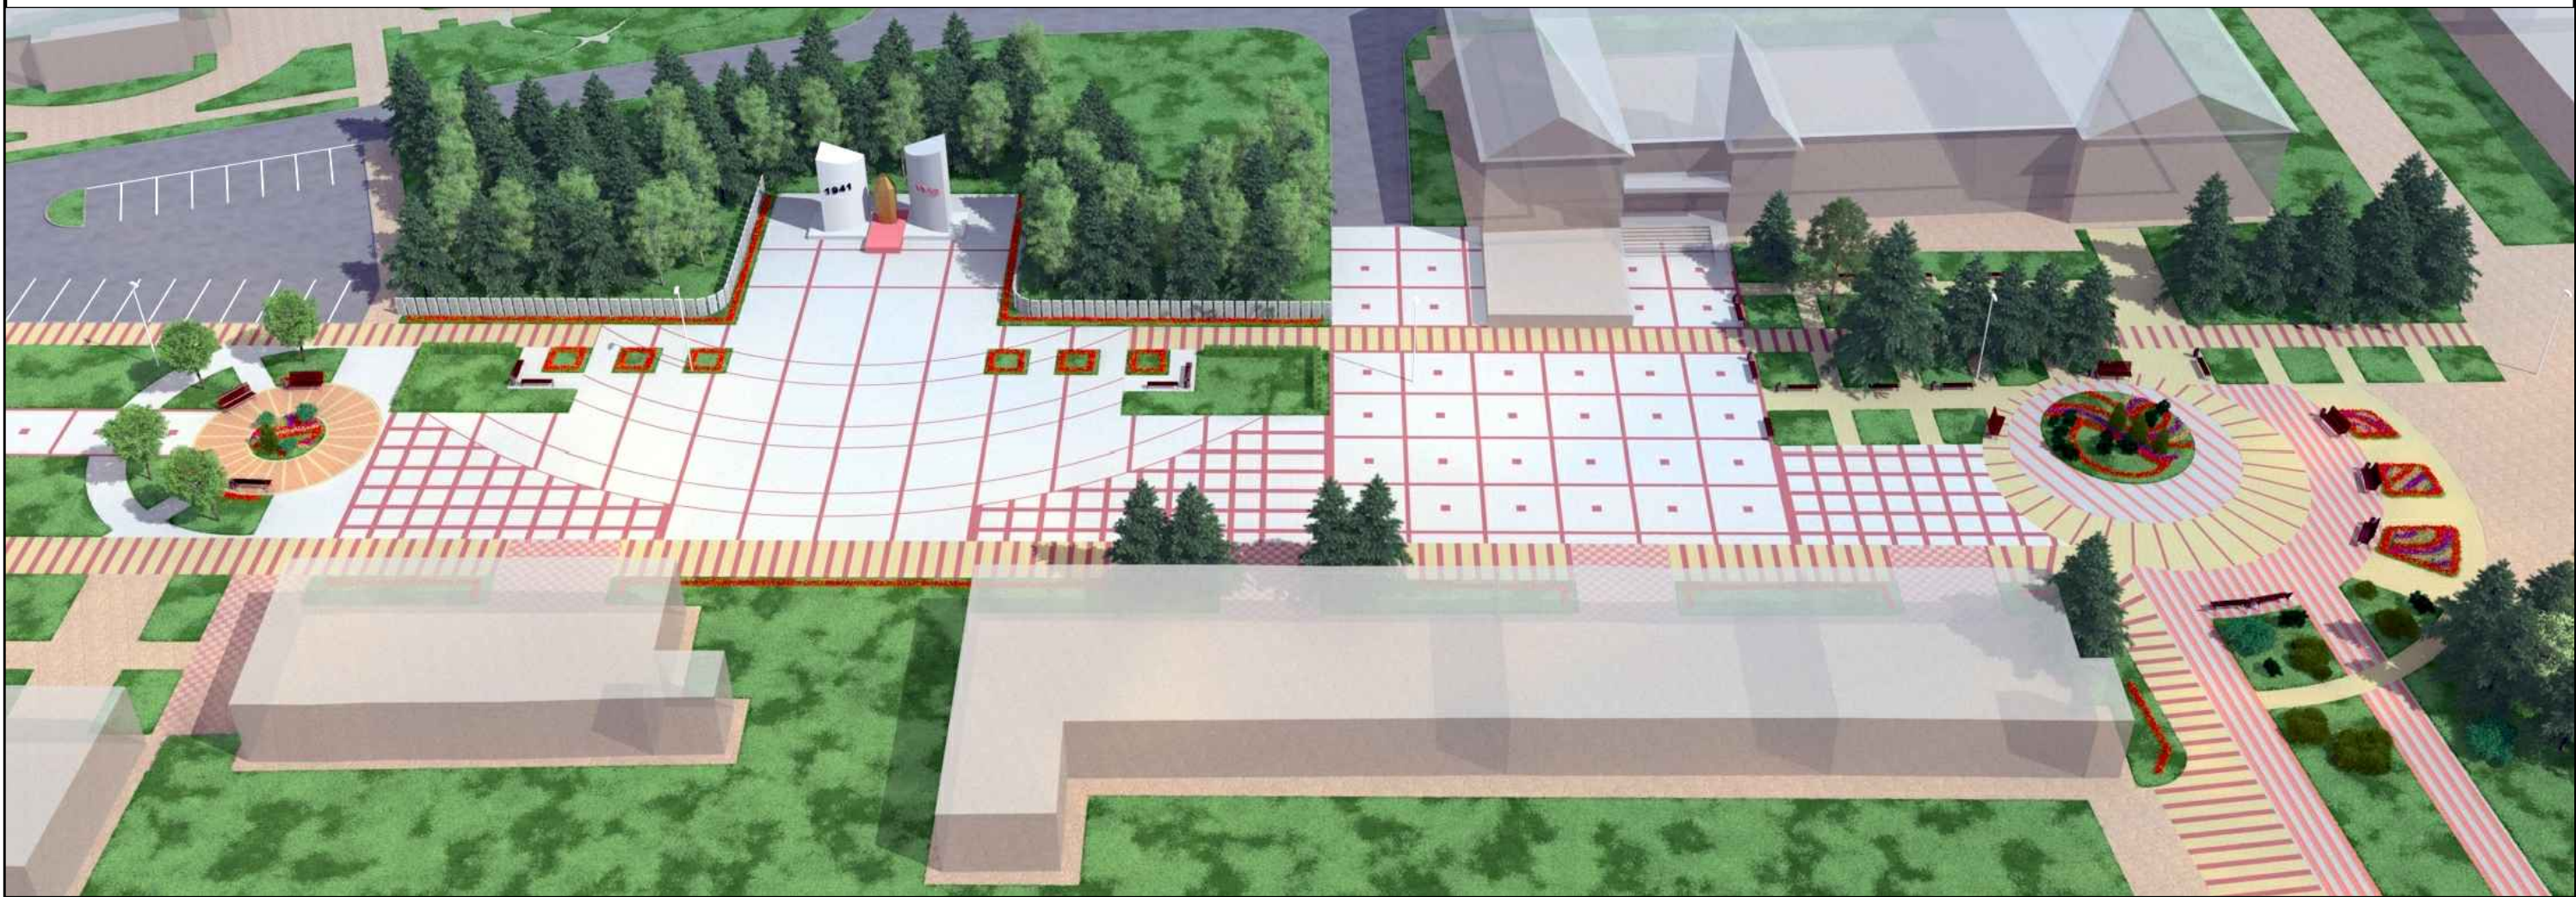




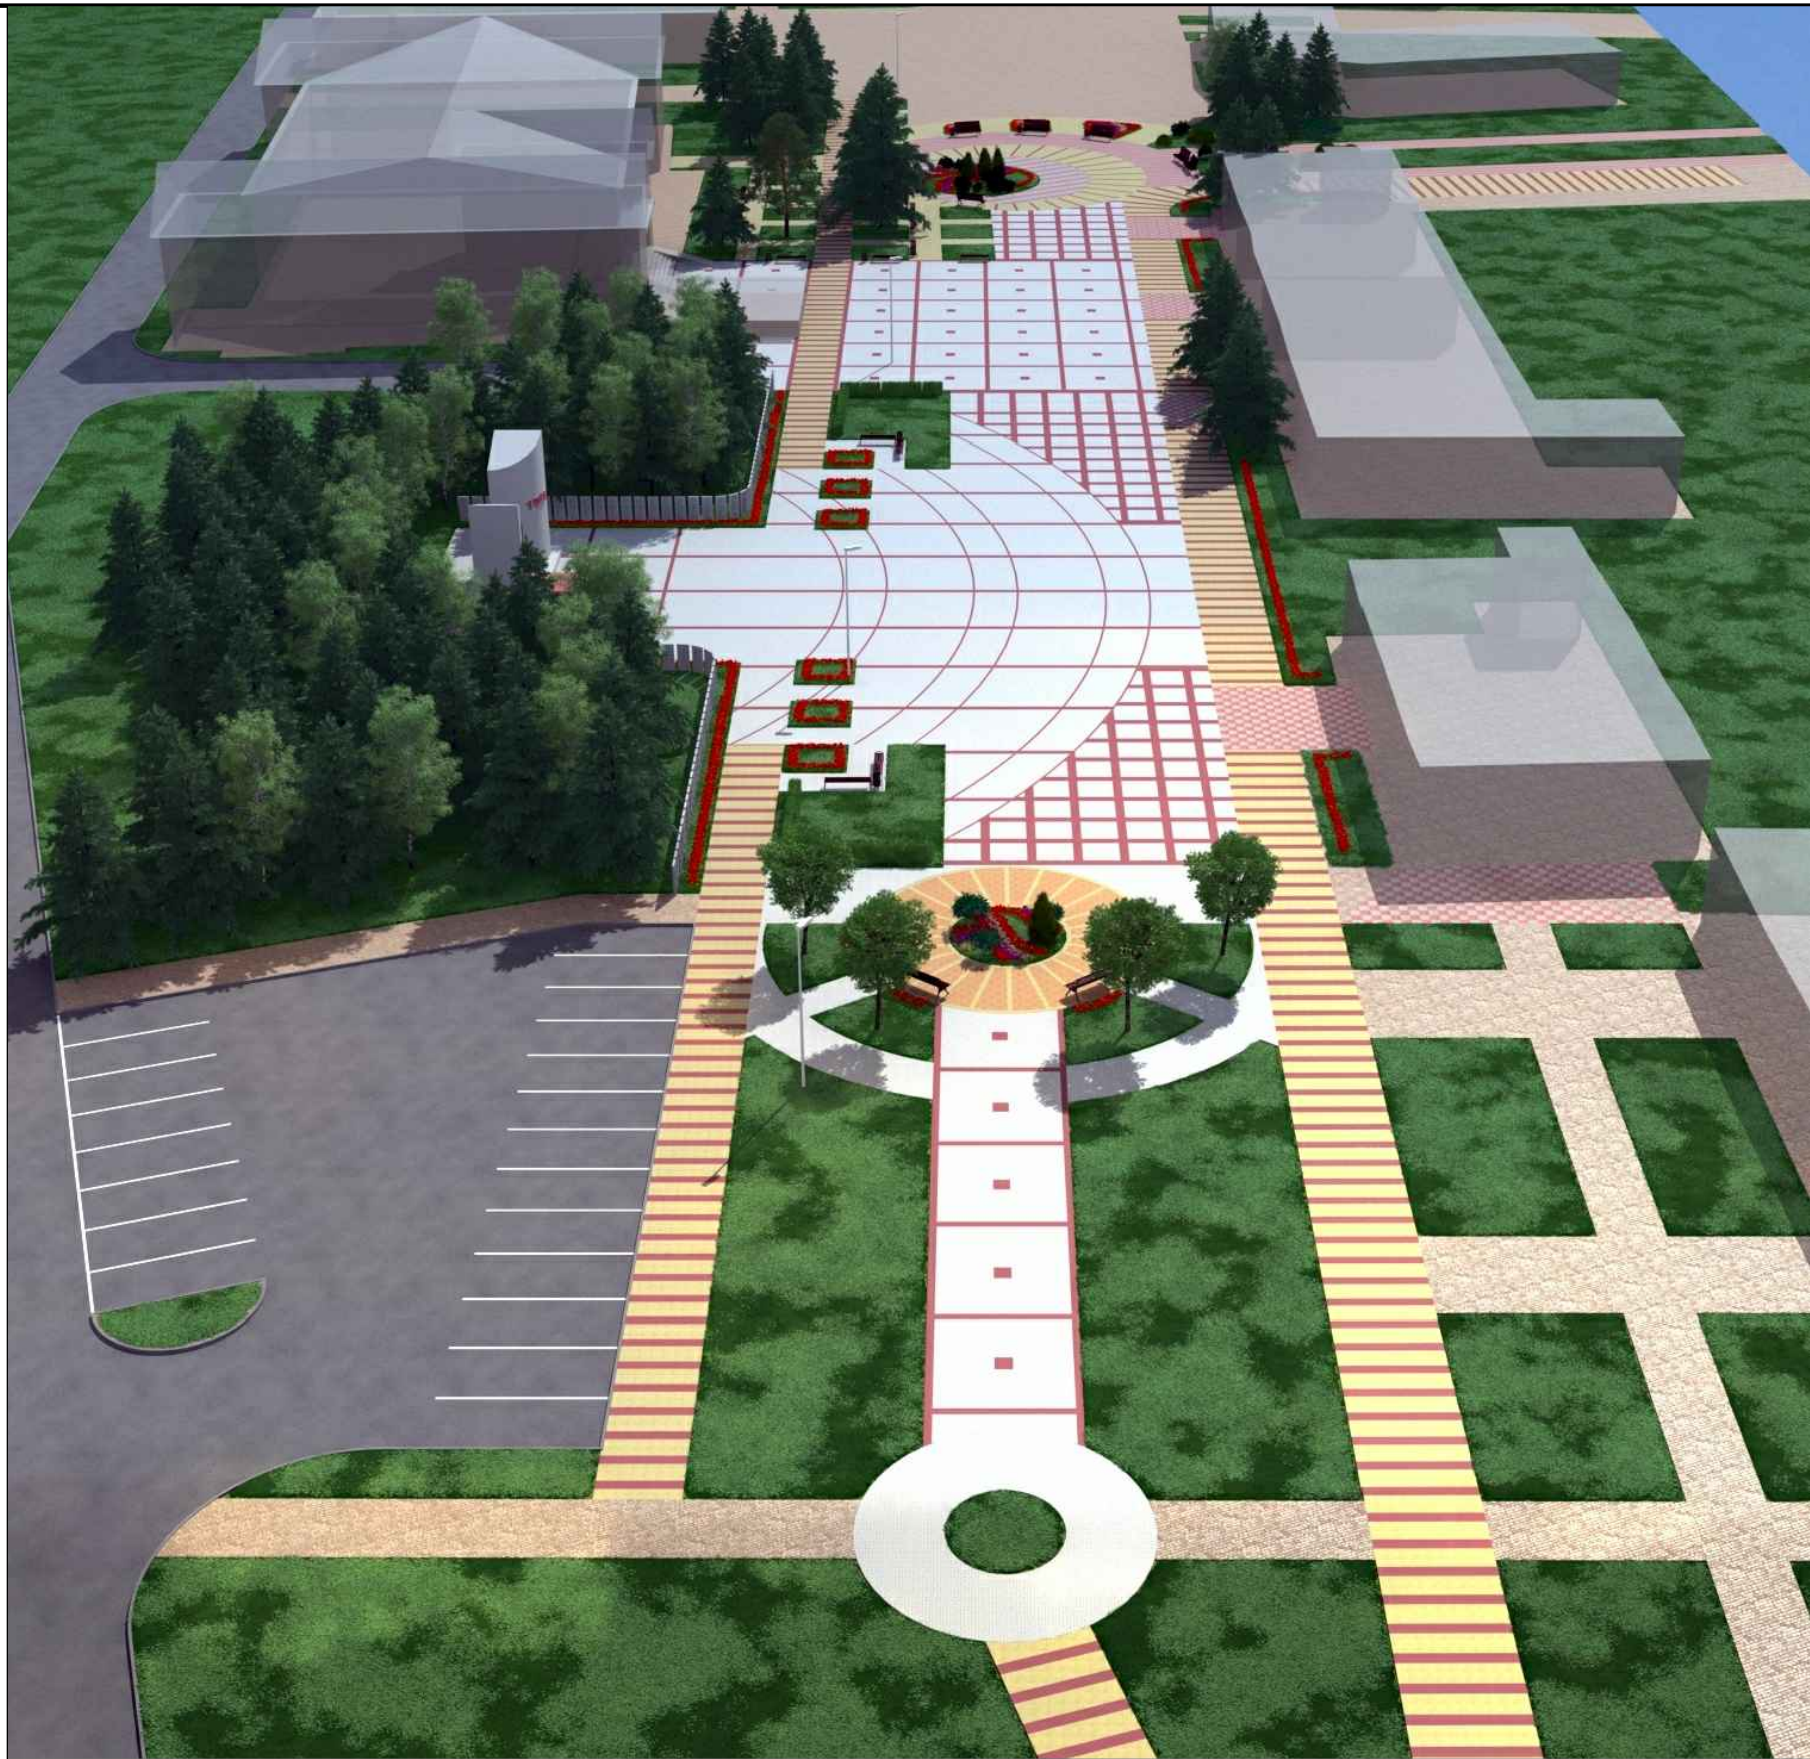
						02-2019-ДП				
						Дизайн-проект благоустройства общественной территории ул. Ленина (от дома №6 до пересечения с ул Зубарева) в с. Знаменское (вторая очередь) Знаменского муниципального района Омской области				
Изм.	Кол.уч.	Лист	N док	Подпись	Дата					
								Стадия	Лист	Листов
ГАП		Колесникова			03.18			ДП	21	
Проверил		Колесникова			03.18	Вид 1		ООО "ИнжСити"		
Выполнил		Синякова			03.18					









						02-2019-ДП			
						Дизайн-проект благоустройства общественной территории ул. Ленина (от дома №6 до пересечения с ул Зубарева) в с. Знаменское (вторая очередь) Знаменского муниципального района Омской области			
Изм.	Кол.уч.	Лист	N док	Подпись	Дата		Стадия	Лист	Листов
ГАП		Колесникова			03.18		ДП	22	
						Вид 2	ООО "ИнжСити"		
Проверил		Колесникова			03.18				
Выполнил		Синякова			03.18				



 


						02-2019-ДП				
						Дизайн-проект благоустройства общественной территории ул. Ленина (от дома №6 до пересечения с ул Зубарева) в с. Знаменское (вторая очередь) Знаменского муниципального района Омской области				
Изм.	Кол.уч.	Лист	N док	Подпись	Дата					
								Стадия	Лист	Листов
ГАП		Колесникова			03.18			ДП	23	
						Вид 3		ООО "ИнжСити"		
Проверил		Колесникова			03.18					
Выполнил		Синякова			03.18					



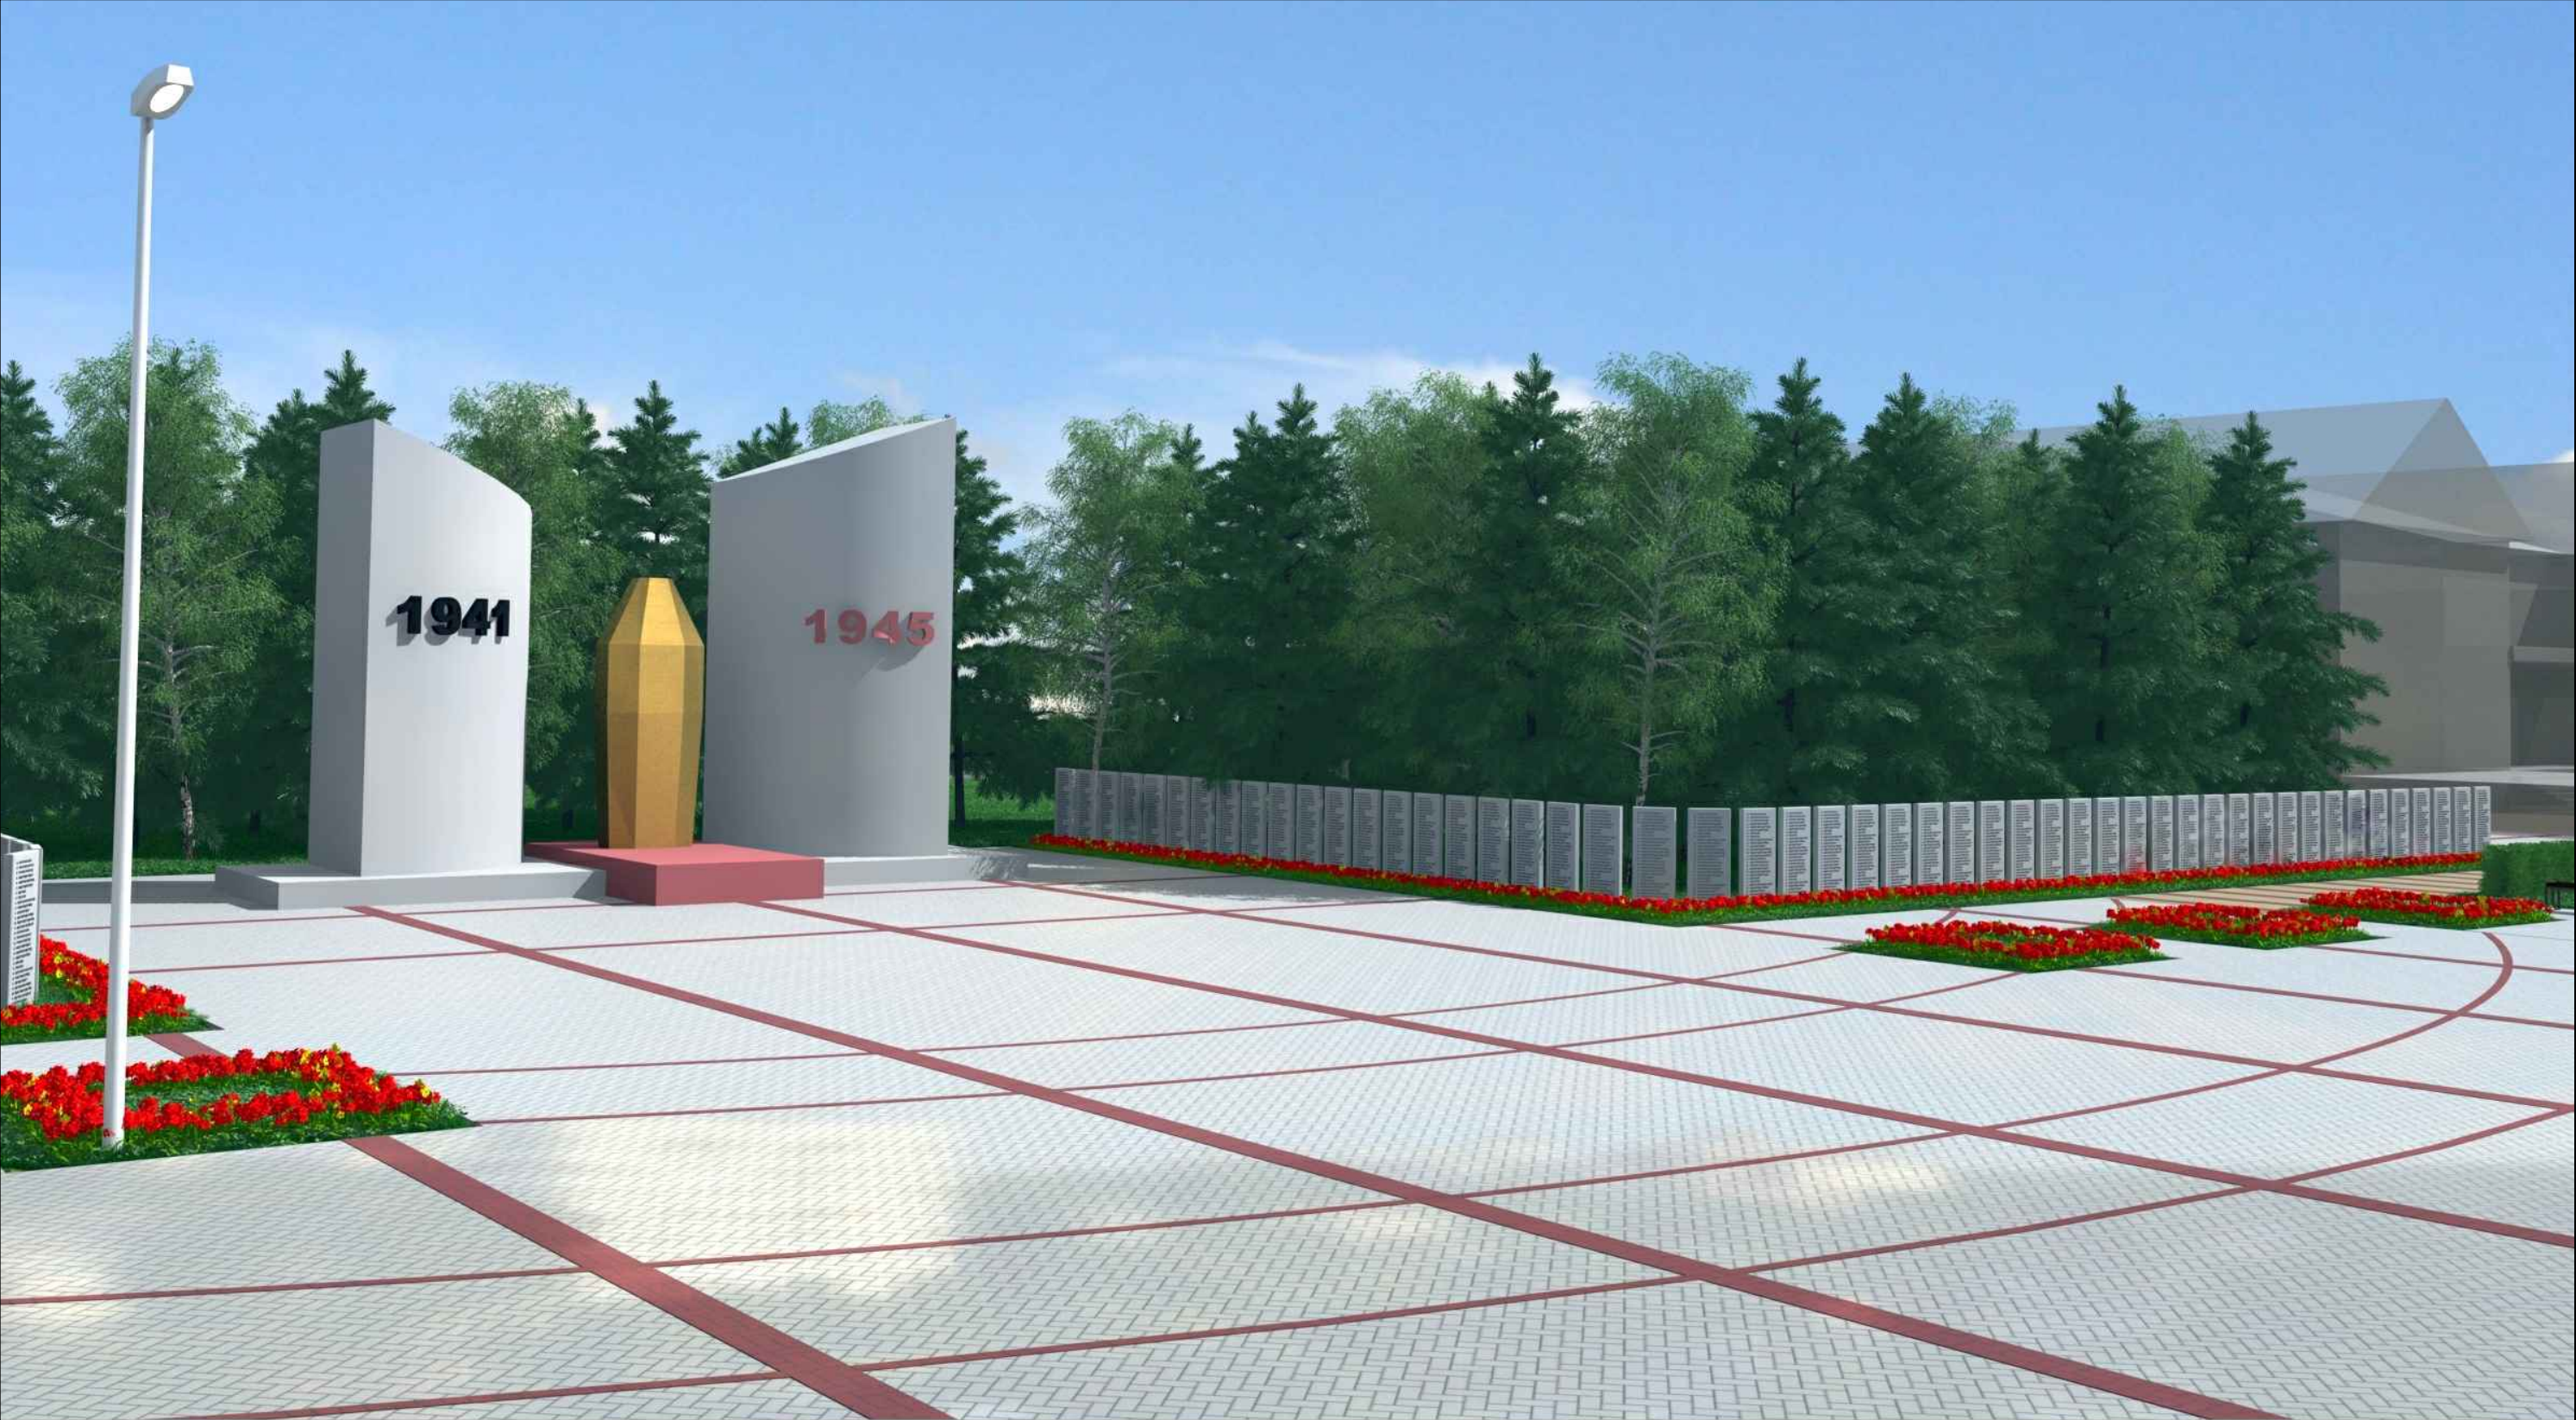

						02-2019-ДП		
						Дизайн-проект благоустройства общественной территории ул. Ленина (от дома №6 до пересечения с ул Зубарева) в с. Знаменское (вторая очередь) Знаменского муниципального района Омской области		
Изм.	Кол.уч.	Лист	N док	Подпись	Дата		Стадия	Лист
								Листов
ГАП		Колесникова		<i>Колесникова</i>	03.18		ДП	24
Проверил		Колесникова		<i>Колесникова</i>	03.18	Вид 4	ООО "ИнжСити"	
Выполнил		Синякова		<i>Синякова</i>	03.18			



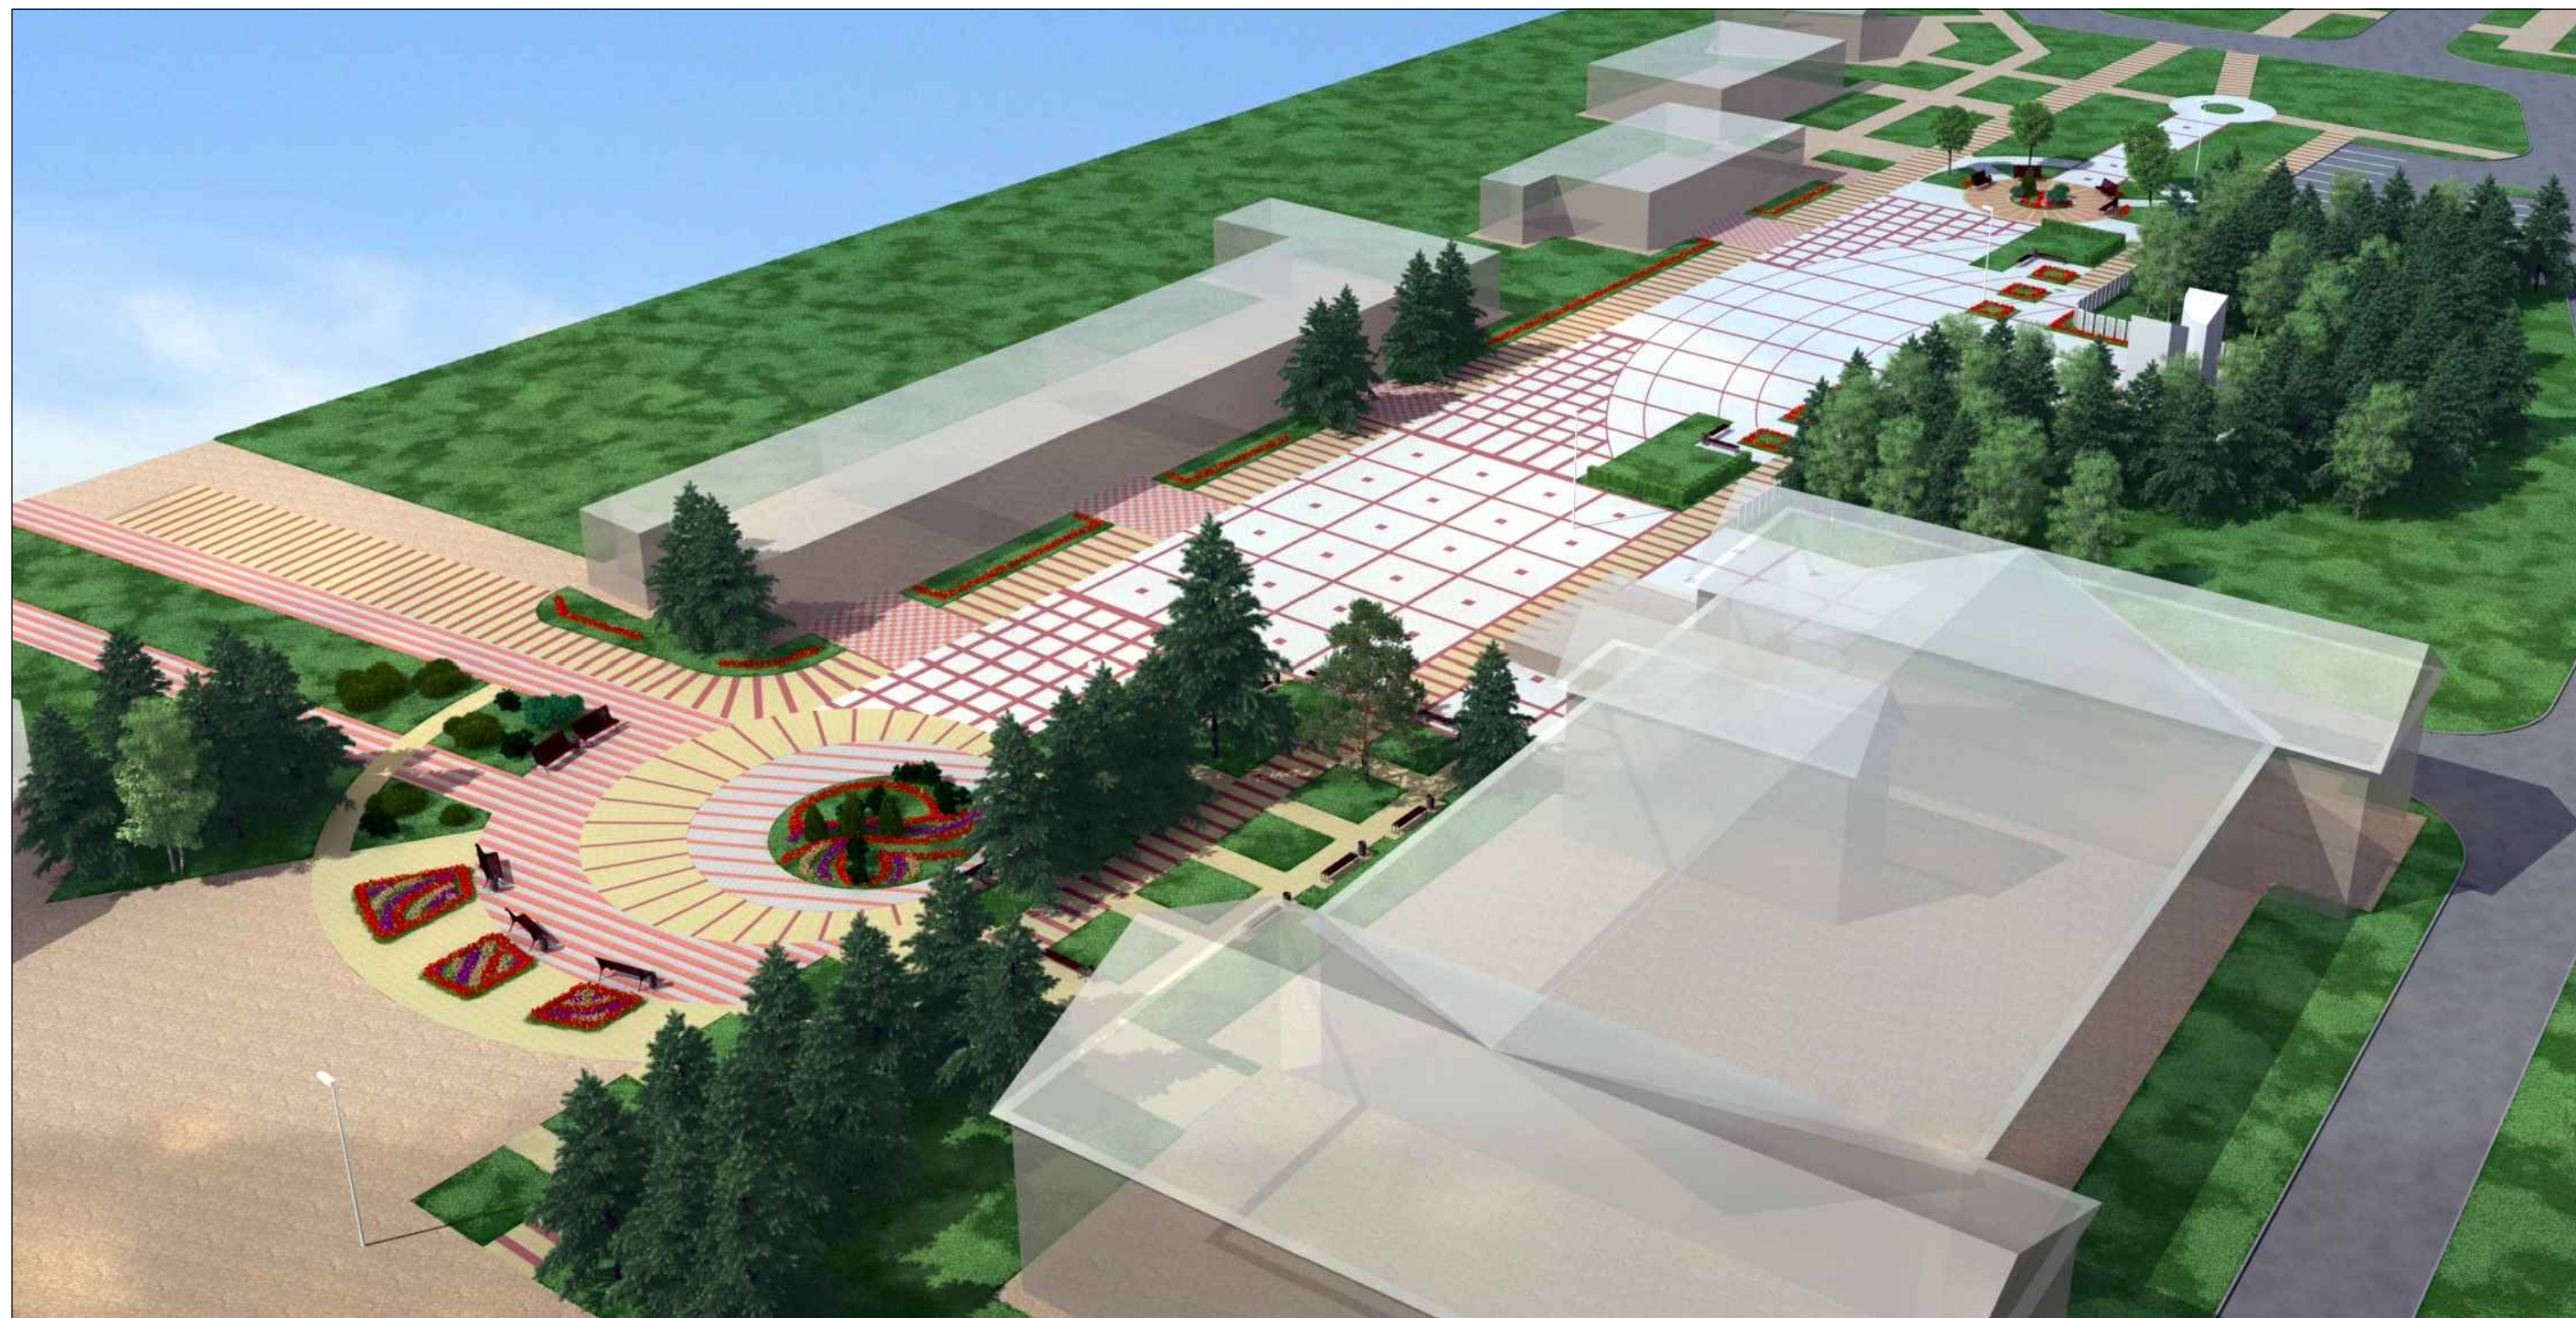


						02-2019-ДП		
						Дизайн-проект благоустройства общественной территории ул. Ленина (от дома №6 до пересечения с ул Зубарева) в с. Знаменское (вторая очередь) Знаменского муниципального района Омской области		
Изм.	Кол.уч.	Лист	N док	Подпись	Дата		Стадия	Лист
								Листов
ГАП		Колесникова		<i>Колесникова</i>	03.18		ДП	25
Проверил		Колесникова		<i>Колесникова</i>	03.18	Вид 5	ООО "ИнжСити"	
Выполнил		Синякова		<i>Синякова</i>	03.18			





						02-2019-ДП		
						Дизайн-проект благоустройства общественной территории ул. Ленина (от дома №6 до пересечения с ул Зубарева) в с. Знаменское (вторая очередь) Знаменского муниципального района Омской области		
Изм.	Кол.уч.	Лист	N док	Подпись	Дата		Стадия	Лист
								Листов
ГАП		Колесникова		<i>Колесникова</i>	03.18		ДП	26
Проверил		Колесникова		<i>Колесникова</i>	03.18	Вид 6	ООО "ИнжСити"	
Выполнил		Синякова		<i>Синякова</i>	03.18			



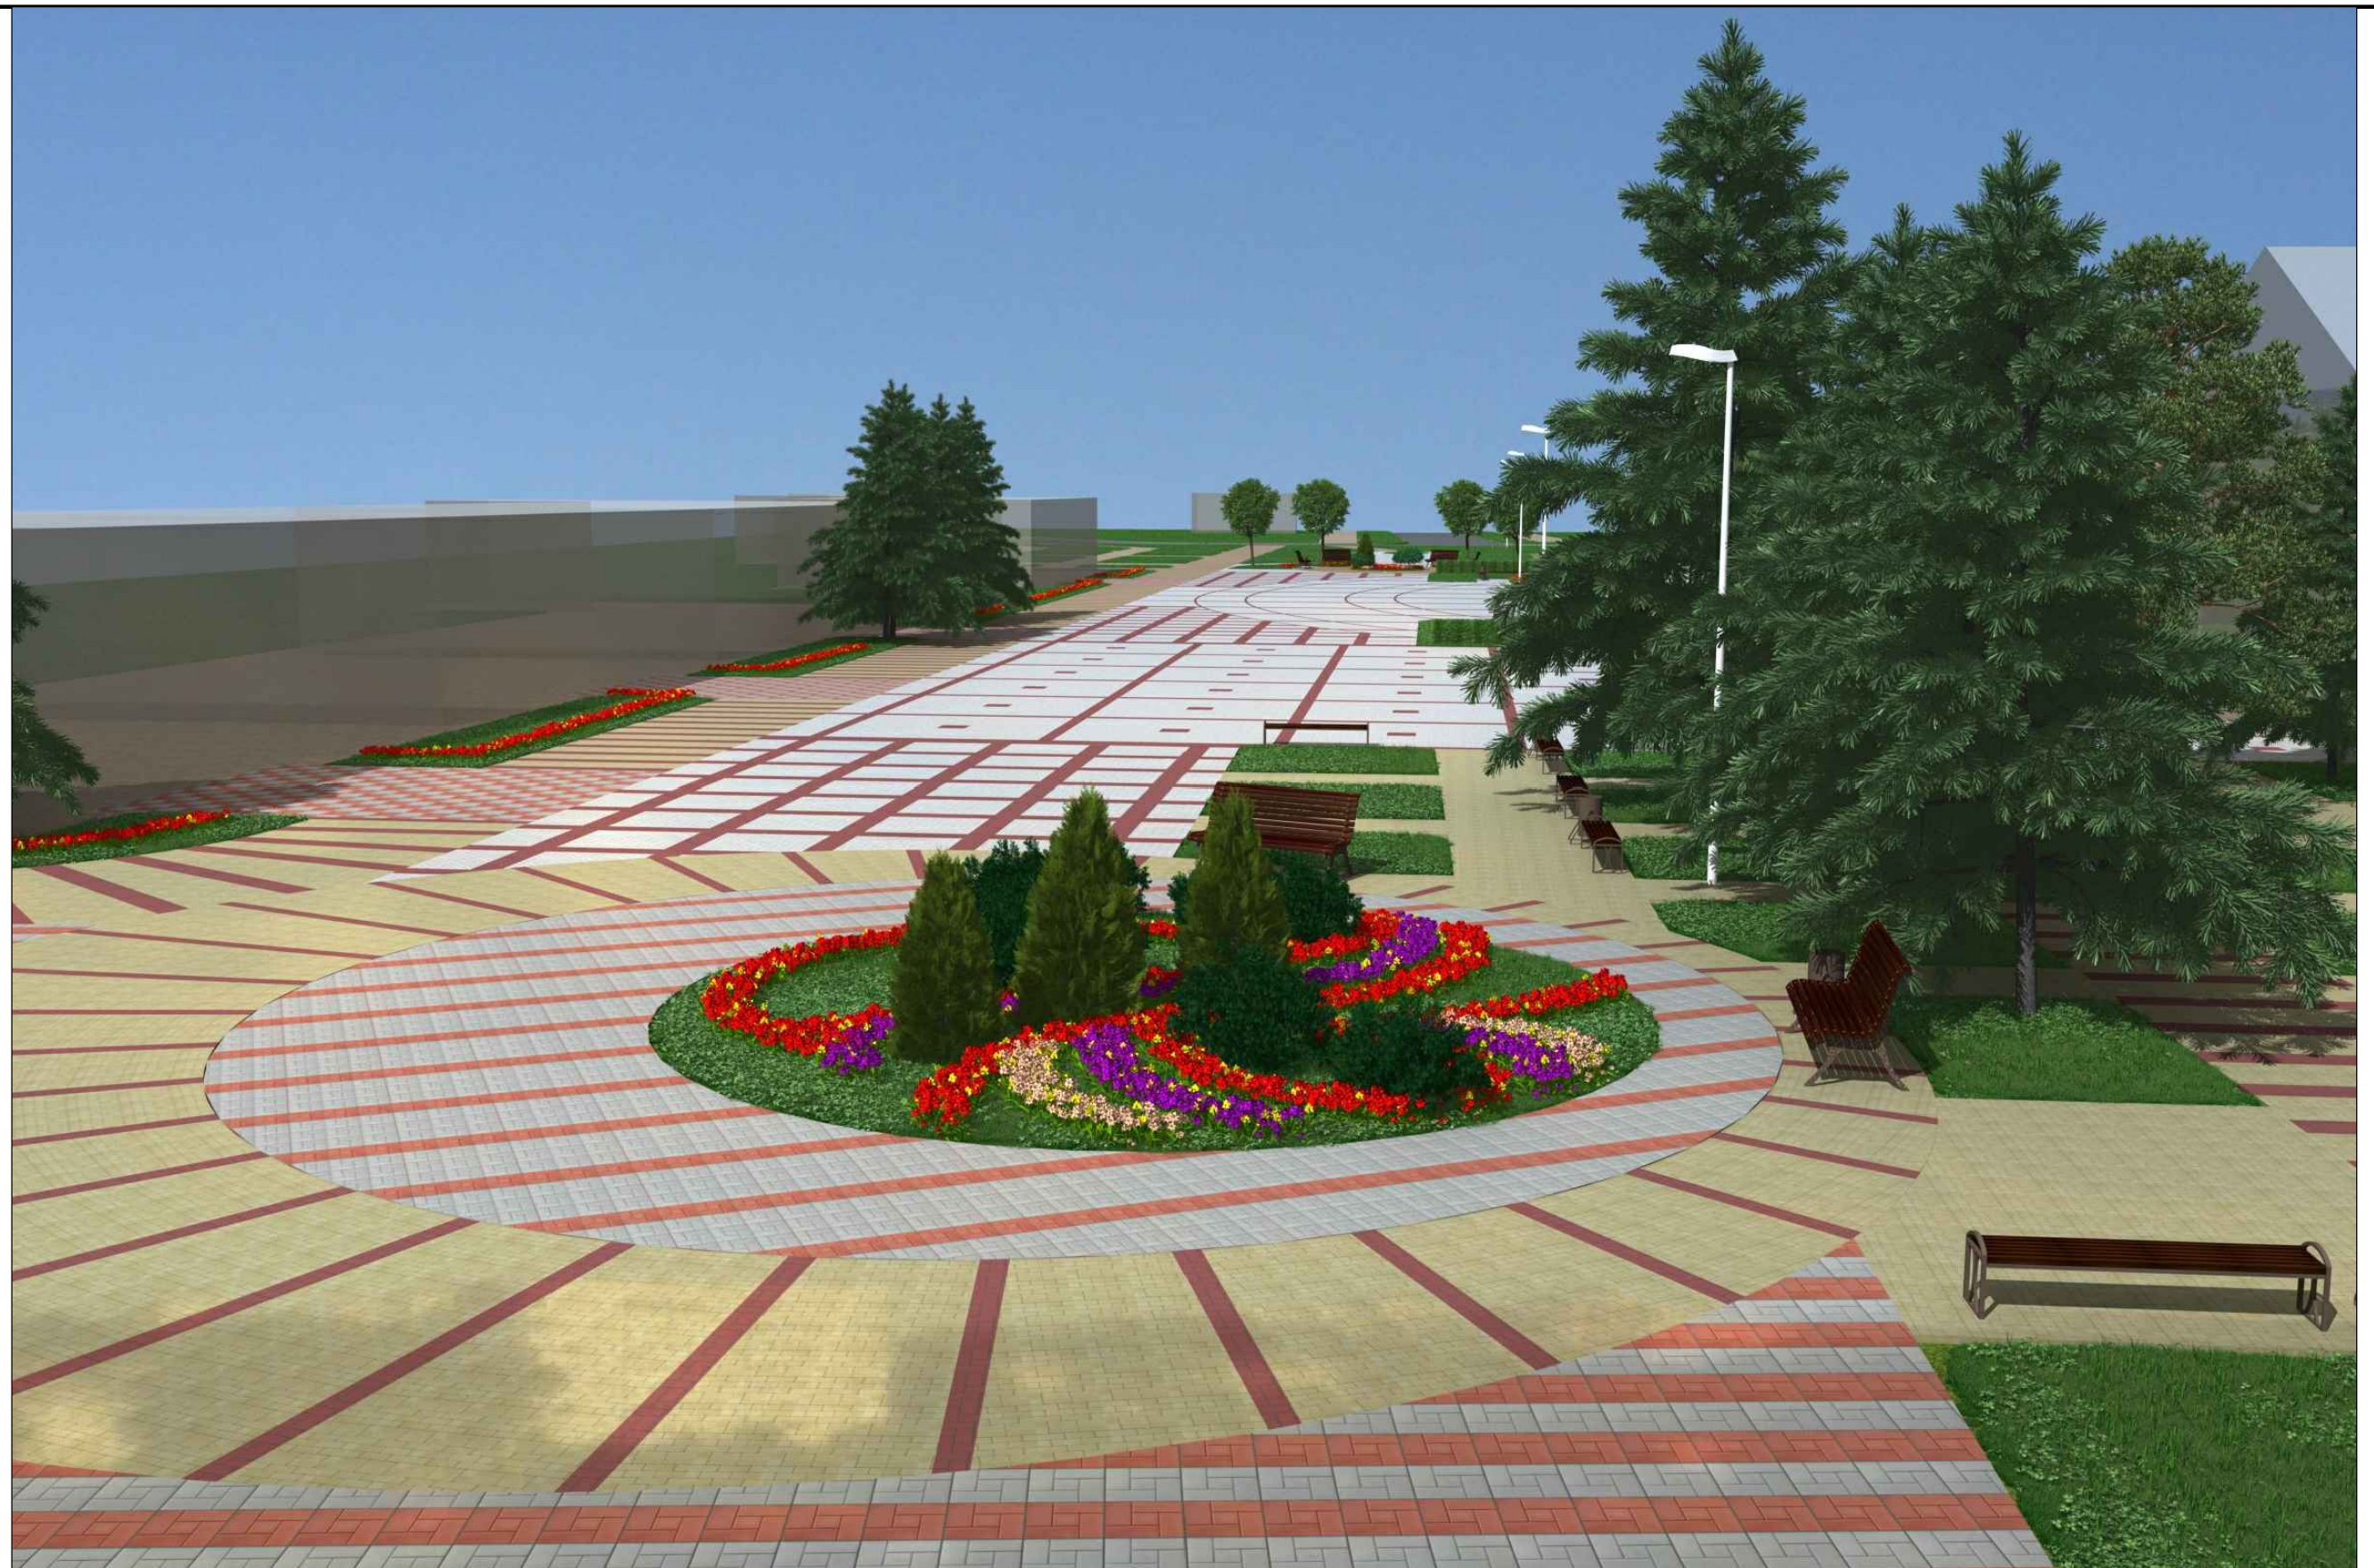

						02-2019-ДП		
						Дизайн-проект благоустройства общественной территории ул. Ленина (от дома №6 до пересечения с ул Зубарева) в с. Знаменское (вторая очередь) Знаменского муниципального района Омской области		
Изм.	Кол.уч.	Лист	N док	Подпись	Дата		Стадия	Лист
							ДП	27
ГАП		Колесникова		<i>Колесникова</i>	03.18		Вид 7	
Проверил		Колесникова		<i>Колесникова</i>	03.18			
Выполнил		Синякова		<i>Синякова</i>	03.18		ООО "ИнжСити"	





						02-2019-ДП		
						Дизайн-проект благоустройства общественной территории ул. Ленина (от дома №6 до пересечения с ул Зубарева) в с. Знаменское (вторая очередь) Знаменского муниципального района Омской области		
Изм.	Кол.уч.	Лист	N док	Подпись	Дата		Стадия	Лист
							ДП	28
ГАП		Колесникова		<i>Колесникова</i>	03.18			
Проверил		Колесникова		<i>Колесникова</i>	03.18	Вид 8	ООО "ИнжСити"	
Выполнил		Синякова		<i>Синякова</i>	03.18			





						02-2019-ДП		
						Дизайн-проект благоустройства общественной территории ул. Ленина (от дома №6 до пересечения с ул Зубарева) в с. Знаменское (вторая очередь) Знаменского муниципального района Омской области		
Изм.	Кол.уч.	Лист	N док	Подпись	Дата		Стадия	Лист
							ДП	29
ГАП		Колесникова		<i>Колесникова</i>	03.18			
Проверил		Колесникова		<i>Колесникова</i>	03.18	Вид 9	ООО "ИнжСити"	
Выполнил		Синякова		<i>Синякова</i>	03.18			